

Перв. примен.

Спроб. N



Погр. и дата

Инд. N губ.д.

Взам. инд. N

Погр. и дата

Инд. N подл.
14.12.17

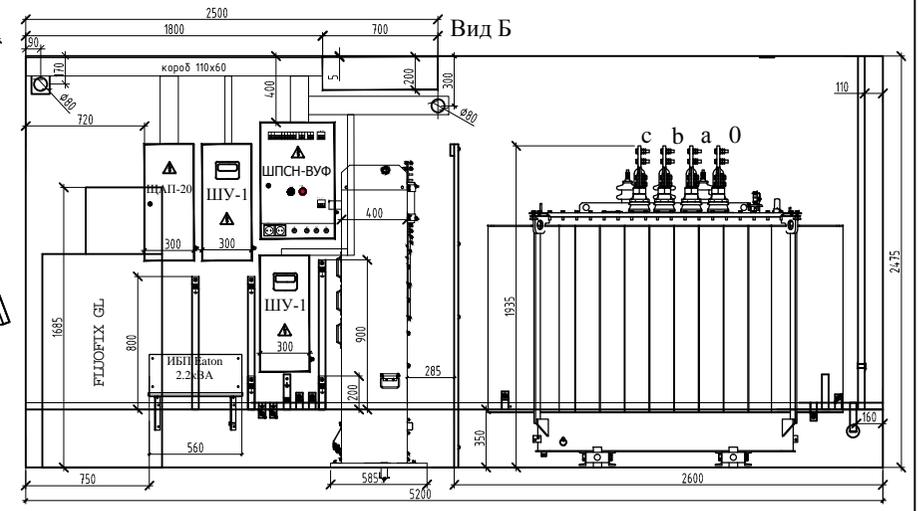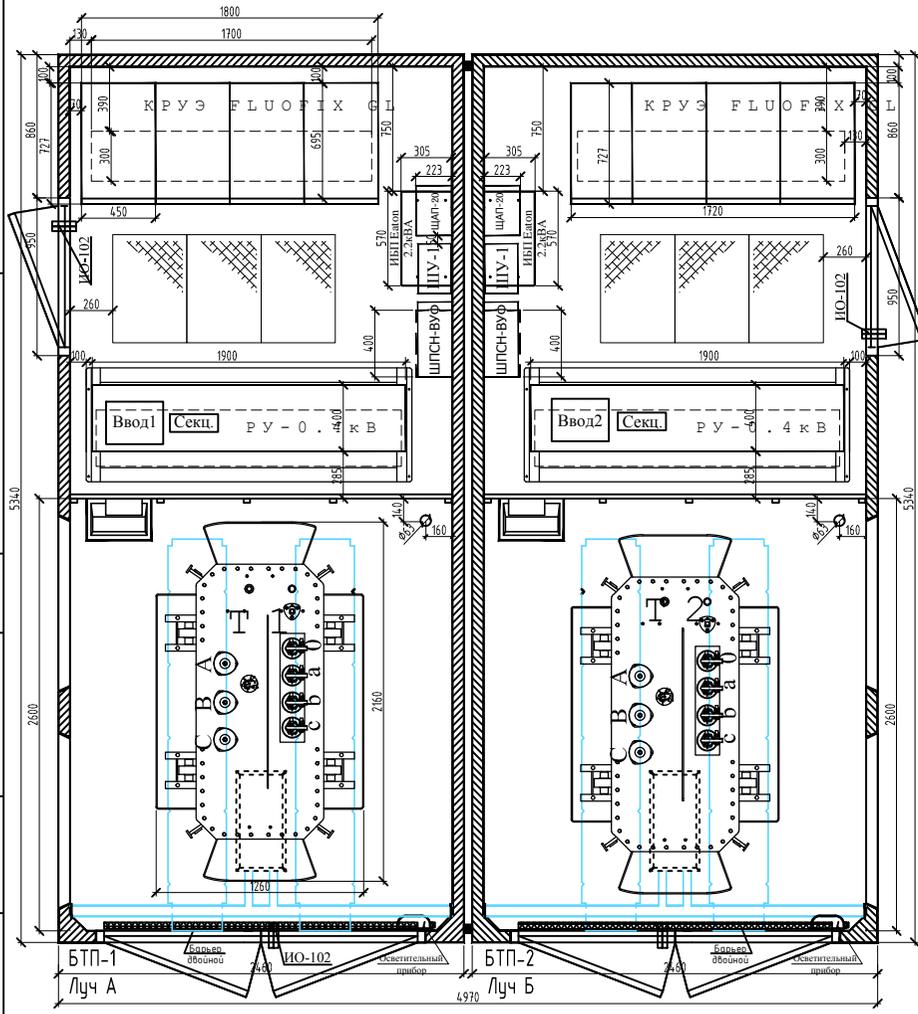

БКТП-1600кВА				
Изм.	Лист	№ документа	Подпись	Дата
Разраб.				
Инж.				
Инж. рук. гр.				
Утв.				
Блочная комплектная трансформаторная подстанция			Стадия	Лист
			П	1
Компоновка оборудования			Листов	1