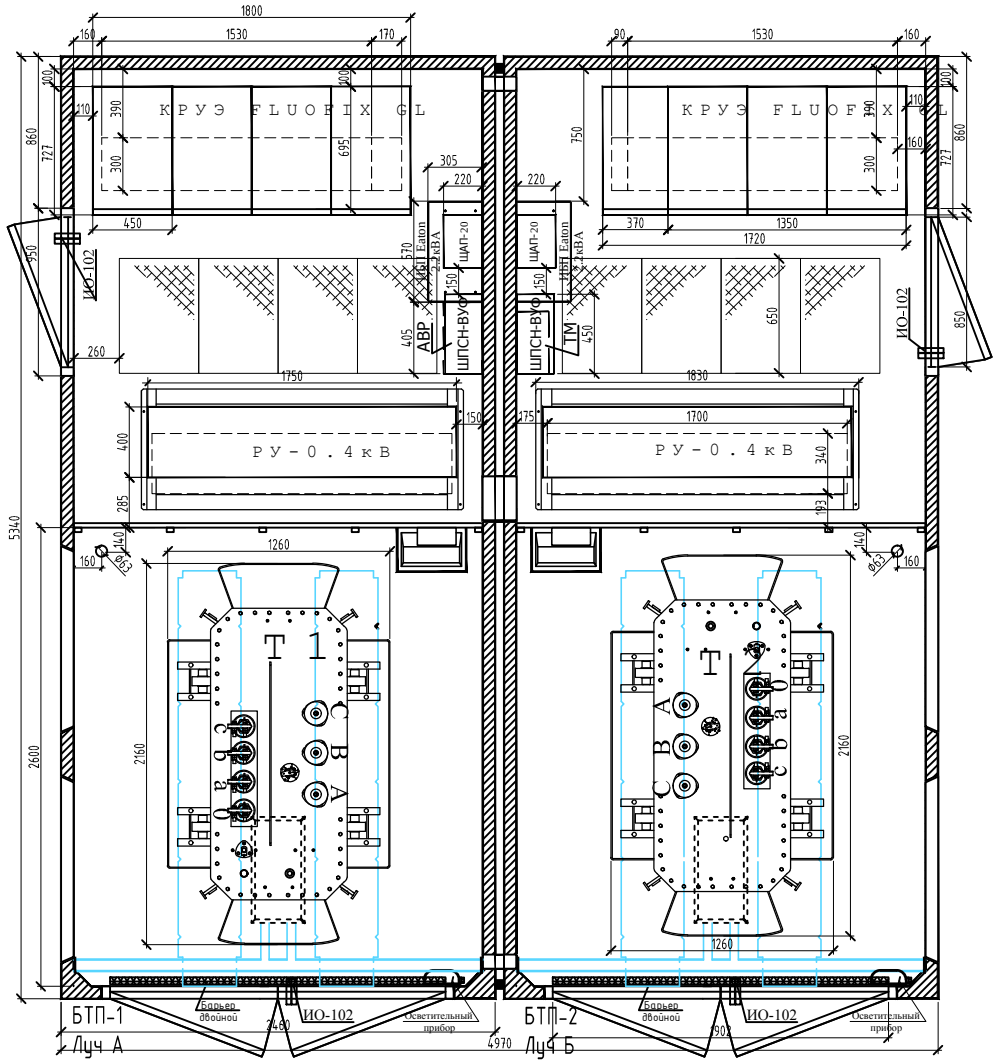

					БКТП-1600кВА	
						М
Изм.	Лист	N документа	Подпись	Дата		
Разраб.					Блочная комплектная трансформаторная подстанция	Стадия: П; Лист; Листов
Инж.						
Инж. рук.гр.					Компоновка оборудования	
Утв.						

Перв. примен.

Справ. N

Подп. и дата

Инв. N дубл.

Взам. инв. N

Подп. и дата

Инв. N подл. 23.11.17