


Перв. примен.	Поз. Обозначение	Наименование	Кол.	Примечание				
	AS1, AS2	Базовый сервер DL380 G9: 2U, 6-ядерный Intel Xeon E5, 8 Гб DDR-4,	2	Исполнение в 19` стойку				
		3x300 Гб, 4xGigabit Ethernet (1000 Мбит/с), DVD-RW, 2x500 Вт						
		Производитель HP						
Справ. N								
	AT1	Устройство синхронизации времени GPS/ Глонасс Метроном -300	1	Исполнение в 19` стойку				
		Производитель ООО «Прайм-Тайм»						
	AU1, AU2	Коммутатор локальной сети Ruggedcom RSG2300	2	Исполнение в 19` стойку				
		Производитель Siemens						
	AU3, AU4	Маршрутизатор Ruggedcom RX1100	2	Исполнение в 19` стойку				
		Производитель Siemens						
Подл. и дата	BK1	Терморегулятор	1					
	EA1	Патч-панель 19" Hyperline, 24 порта RJ-45, категория 5е	2	Исполнение в 19` стойку				
		Код заказа PP-19-24-8P8C-C5e-SH-110D						
Инв. N дубл.		Производитель Hyperline						
Взам. инв. N	EX1, EX2	Сетевой фильтр на 7 розеток, 10А	2					
	HL1	Панель осветительная ЛПО-3020, 36 Вт	1					
Подл. и дата								
	SA1	KVM-переключатель консоли 8-портовый с ЖК-дисплеем Slideaway	1	Исполнение в 19` стойку				
		Код заказа CL-5708-MR						
Инв. N подл.		Производитель ATEN						
ЭЛКЧ.656453.032-01 ПЗЗ								
	Изм	Лист	№ докум.	Подпись	Дата			
	Разраб.	Гудкова				Шкаф серверов верхнего уровня ШЭЗ-СВУ02 Перечень элементов		
	Провер.	Павлов						
	Т.контр.							
	Н.контр.							
	Утв.	Михайлов						
						Лист	Лист	Листов
							1	3
						ЭЛЕКОМ ЭФАСЕК – ЭЛЕКОМ		

Перв. примен.	Поз. Обозначение	Наименование	Кол.	Примечание
Справ. N	SQ1, SQ2	Выключатель двери концевой	2	
	SF1, SF2	Выключатель автоматический 282 UC-K 6 (In=6 А, характ. К), 2-пол., 220 В AC/DC	2	Установка на DIN-рейку
		Код заказа GHS2820164R0377		
		Производитель ABB		
	SF3	Выключатель автоматический 282 UC-K 2 (In=2 А, характ. К), 2-пол., 220 В AC/DC	1	Установка на DIN-рейку
		Код заказа GHS2800164R0087		
		Производитель ABB		
		XL1	Панель вентиляционная, 600м³/ч	1
Подп. и дата				
	XE1...XE58	Кабель связи STP, Cat.5e, с разъемами RJ45 патч-корд	58	
	XE59, XE60	Кабель связи для переключателя консоли ATEN PS/2 KVM	2	К поз. SA1
Инв. N дубл.		Код заказа 2L-5202P (1,8 м)		
		Производитель ATEN		
Взам. инв. N	XPW1...XPW12	Кабель питания IEC-320 C13/евровилка	12	
	XPW13	Кабель питания	1	В составе SA1
Подп. и дата	XPW14	Кабель питания	1	В составе AT1
	XPW15, XPW16	Кабель питания	2	В составе EX1, EX2
Инв. N подл.	XPW17	Шнур ГОСТ 7399-97 ПВС 3х1,5	1	к HL1. Длина уточняется по месту установки
ЭЛКЧ.656453.032-01 ПЗЗ				
Изм Лист № докум. Подпись Дата				
Лист 2				

Перв. примен.		Поз. Обозначение	Наименование	Кол.	Примечание
Справ. N		ХРW18	Шнур ГОСТ 7399-97 ПВС 3х1,5	1	к XL1. Длина уточняется по месту установки
		ХТ1:1... ХТ1:8,	Клемма проходная ZDU 4/4AN	16	
		ХТ2:1... ХТ2:8,	Код заказа 7904290000		
			Производитель Weidmuller		
		ХТ1:9, ХТ1:10,	Клемма заземления ZPE 4/4AN	4	
		ХТ2:9, ХТ2:10,	Код заказа 7904280000		
			Производитель Weidmuller		
		ХТ3:1...ХТ3:12,	Клемма проходная ZDU 2.5/4AN	14	
		ХТ4:1...ХТ4:2	Код заказа 1608570000		
			Производитель Weidmuller		
		ХТ3:13...ХТ3:15	Клемма заземления ZPE 2,5/4AN	3	
			Код заказа 1608660000		
		Производитель Weidmuller			
		Конструктив шкафа 600х2000х1000 (ШхВхГ)	1	Без учета высоты	
		Двухстороннего обслуживания, передняя дверь обзорная, задняя –металлическая		цоколя	


Создано/обновлено							
Инв. № подл.	Взам. инв. №	Лист	Дата	Подп.			

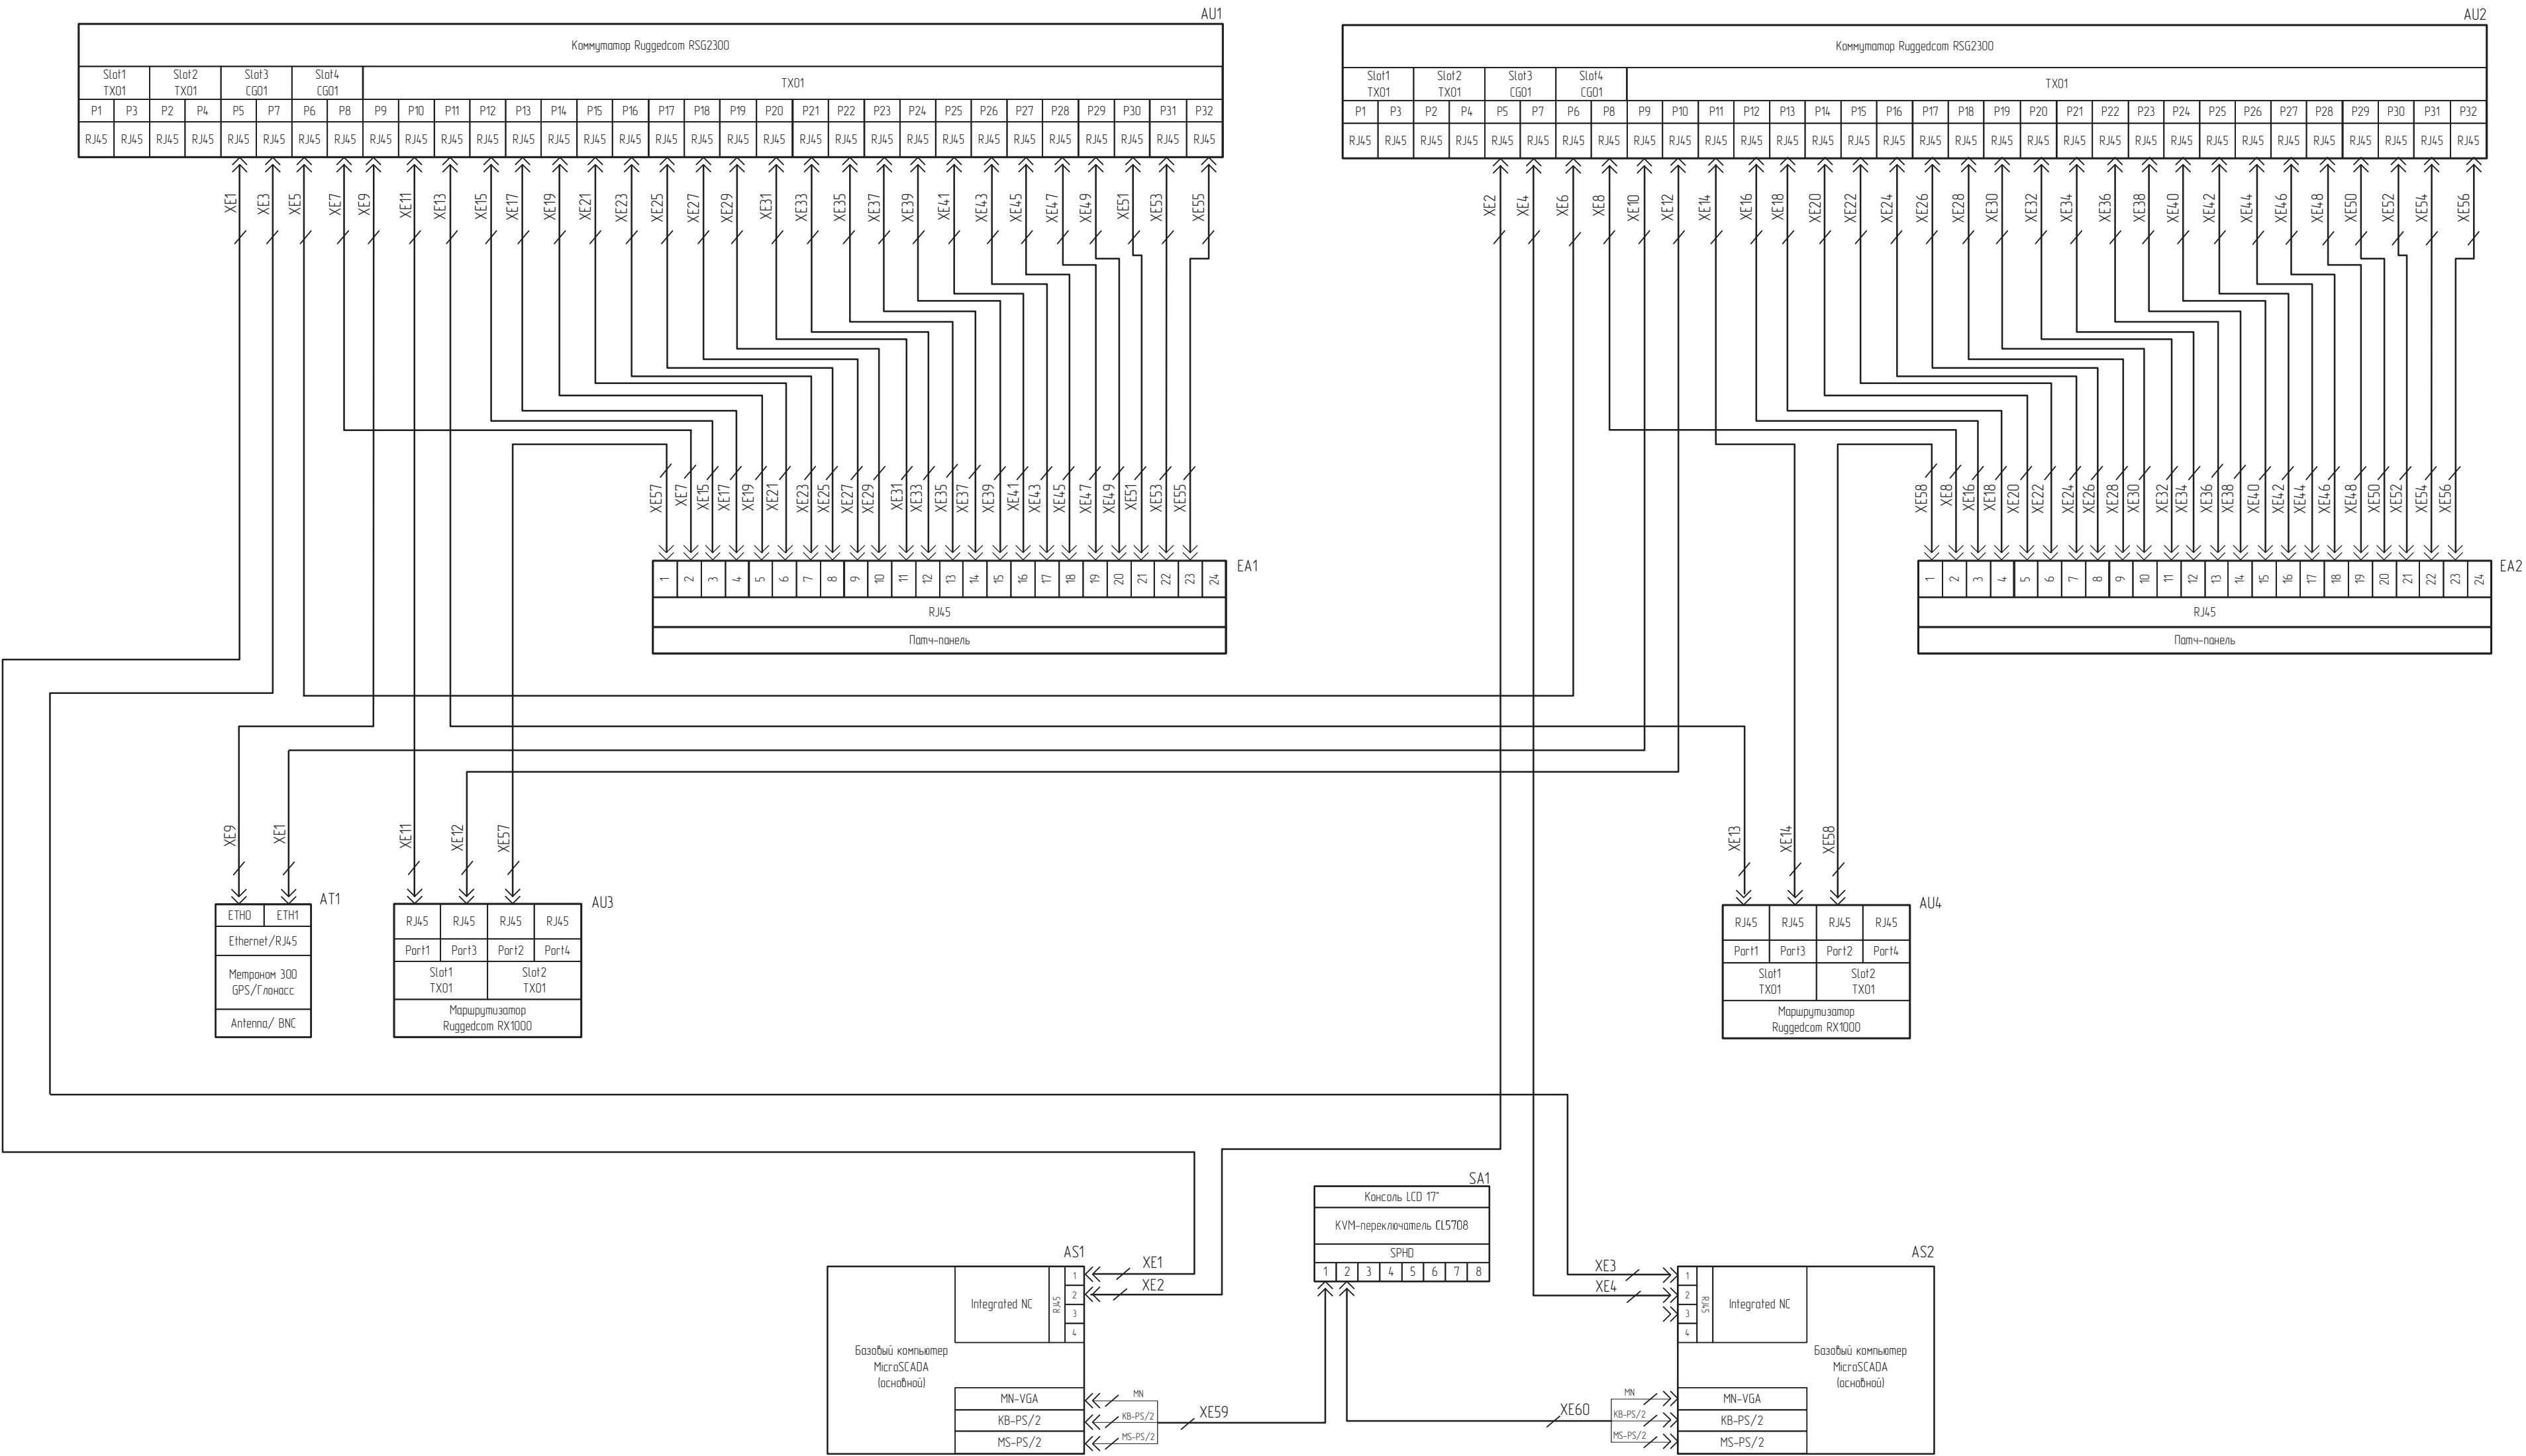

ЭЛКЧ.656453.032-01 33					
Изм.	Колуч.	Лист	№ док.	Подп.	Дата
Разработал	Гудкова				
Проверил	Павлов				
Рук. группы					
Н.контр.					
Умб.	Михайлов				
Шкаф серверов верхнего уровня ШЭЗ-СВУ02				Стация	Лист
Схема электрическая принципиальная				1	2
				ЭФАСЕК - ЭЛЕКОМ	

Согласовано					
			Гл. спец.		
			Взам. инв. N		
			Подл. и дата		
			Инв. N подл.		

Левая боковина
Горизонтальный ряд 1

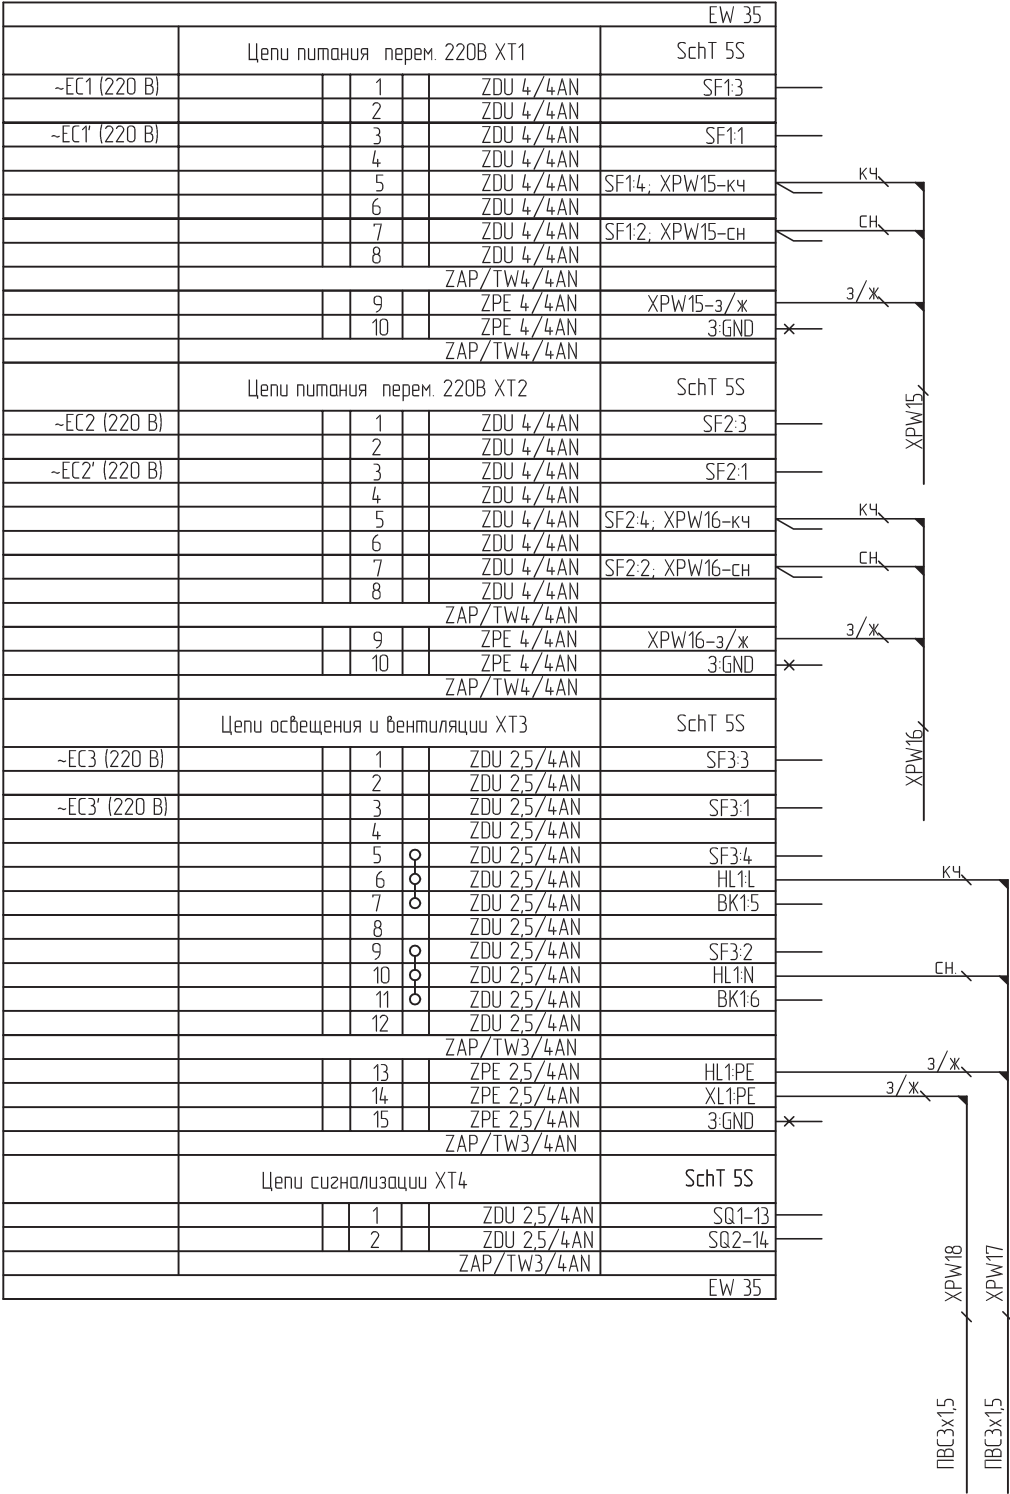

						ЭЛКЧ.656453.032-01 Э4.1			
									
Изм.	Кол.уч.	Лист	N док.	Подп.	Дата	Шкаф серверов верхнего уровня ШЭЭ-СВЧ02	Стадия	Лист	Листов
Разработал	Гудкова								1
Проверил	Павлов								
Рук. группы						Схема электрическая рядов зажимов	 ЭФАСЕК-ЭЛЕКОМ		
Т.контр.									
Н.контр.									
Утв.	Михайлов								