


Перб. примен.	Поз. Обозначение	Наименование				Кол.	Примечание		
	AU1, AU2	Коммутатор локальной сети Ruggedcom RSG2100				2	Установка на DIN-рейку		
		Производитель Siemens							
	AU3, AU4	Сервер последовательных интерфейсов Ruggedcom RS910				2	Установка на DIN-рейку		
	Производитель Siemens								
Спраб. N									
	AX1	Кросс оптический настенный, укомплектованный на 8 портов				1			
		Код заказа КОНМ-8 ST,MM							
		Производитель «Нева-Связь»							
	HL1, HL2	Лампа сигнальная зеленая, 220 В СКЛ 14А-Л-2-220				2			
Подп. и дата	EL1	Панель осветительная ЛПО-3020, 36 Вт				1			
	EX1	Розетка щитовая , 16А				1	Установка на DIN-рейку		
	SF1, SF2	Выключатель автоматический 282 UC-K 2 (In=2 А, характ. К),				2	Установка на DIN-рейку		
		2-пол., 220 В AC/DC							
Инб. N дубл.		Код заказа GHS2800164R0087							
		Производитель ABB							
	SF3	Выключатель автоматический 282 UC-K 6 (In=6 А, характ. К),				1	Установка на DIN-рейку		
		2-пол., 220 В AC/DC							
		Код заказа GHS2820164R0377							
Взам. инб. N		Производитель ABB							
Подп. и дата									
Инб. N подл.	Изм	Лист	№ докум.	Подпись	Дата	ЭЛКЧ.656453.032-06 ПЭЗ			
	Разраб.	Гудкова				Шкаф сетевых коммутаторов ШЭЗ-СКОЗ Перечень элементов			
	Провер.	Павлов							
	Т.контр.								
	Н.контр.								
	Утв.	Михайлов							
						Лит.	Лист	Листов	
							1	2	
						 ЭФАСЕК – ЭЛЕКОМ			


Перб. примен.	Поз. Обозначение		Наименование			Кол.	Примечание
	SQ1		Выключатель двери концевой			1	
	X01...X05		Стеклянный оптоволоконный кабель 2-жильный, DPC 62,5 STMM			5	
Справ. N							
	XPW1		Шнур ГОСТ 7399-97 ПВС 3х1,5			1	К НЛ1. Длина уточняется по месту установки
	XT1:1... XT1:3,		Клемма проходная ZDU 2.5/3AN			35	
	XT2:1... XT2:9,		Код заказа 1608540000				
	XT3:1... XT3:3,		Производитель Weidmuller				
	XT4:1... XT4:9,						
	XT5:1... XT5:3,						
	XT6:1... XT6:8						
Подп. и дата	XT6:9, XT6:10		Клемма заземления ZPE 2,5/3AN			2	
			Код заказа 1608650000				
			Производитель Weidmuller				
			Конструктив шкафа 800x1400x300(ШxВxГ)			1	Навесного исполнения
Инб. N дубл.							
Взам. инб. N							
Подп. и дата							
Инб. N подл.							
		Изм	Лист	№ докум.	Подпись	Дата	Лист
							2
		ЭЛКЧ.656453.032-06 ПЭЗ					

Согласовано:			

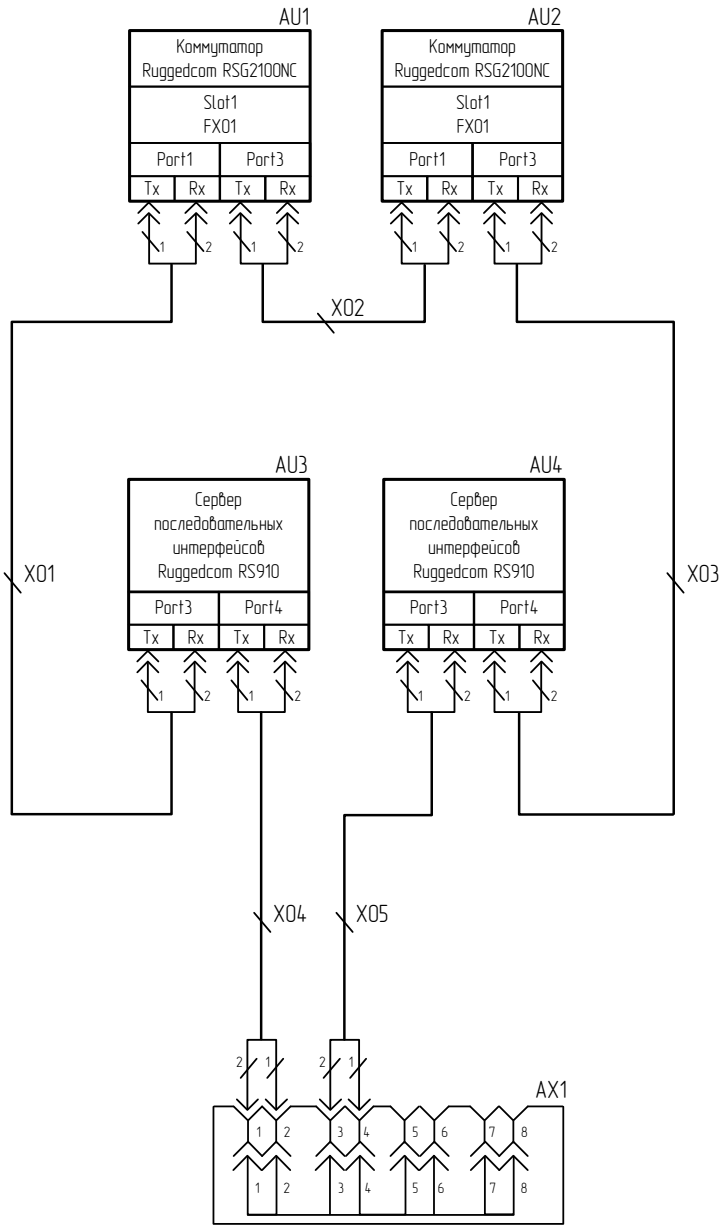

Взам. инв. №							ЭЛКЧ.656453.032-06 ЭЗ		
									
Подп. и дата	Изм.	Кол.уч	Лист	№ док.	Подп.	Дата	Шкаф сетевых коммутаторов ШЭЭ-СКОЗ		
	Разработал	Гудкова							
Инв. № подл.	Проверил	Павлов					Стадия Лист Листов 1		 ЭФАСЕК – ЭЛЕКОМ
	Рук. группы								
	Т.контр.								
	Н.контр.								
	Утв.	Михайлов							

Согласовано:				
Инд. № подл.	Взам. инв. №	Подп. и дата		

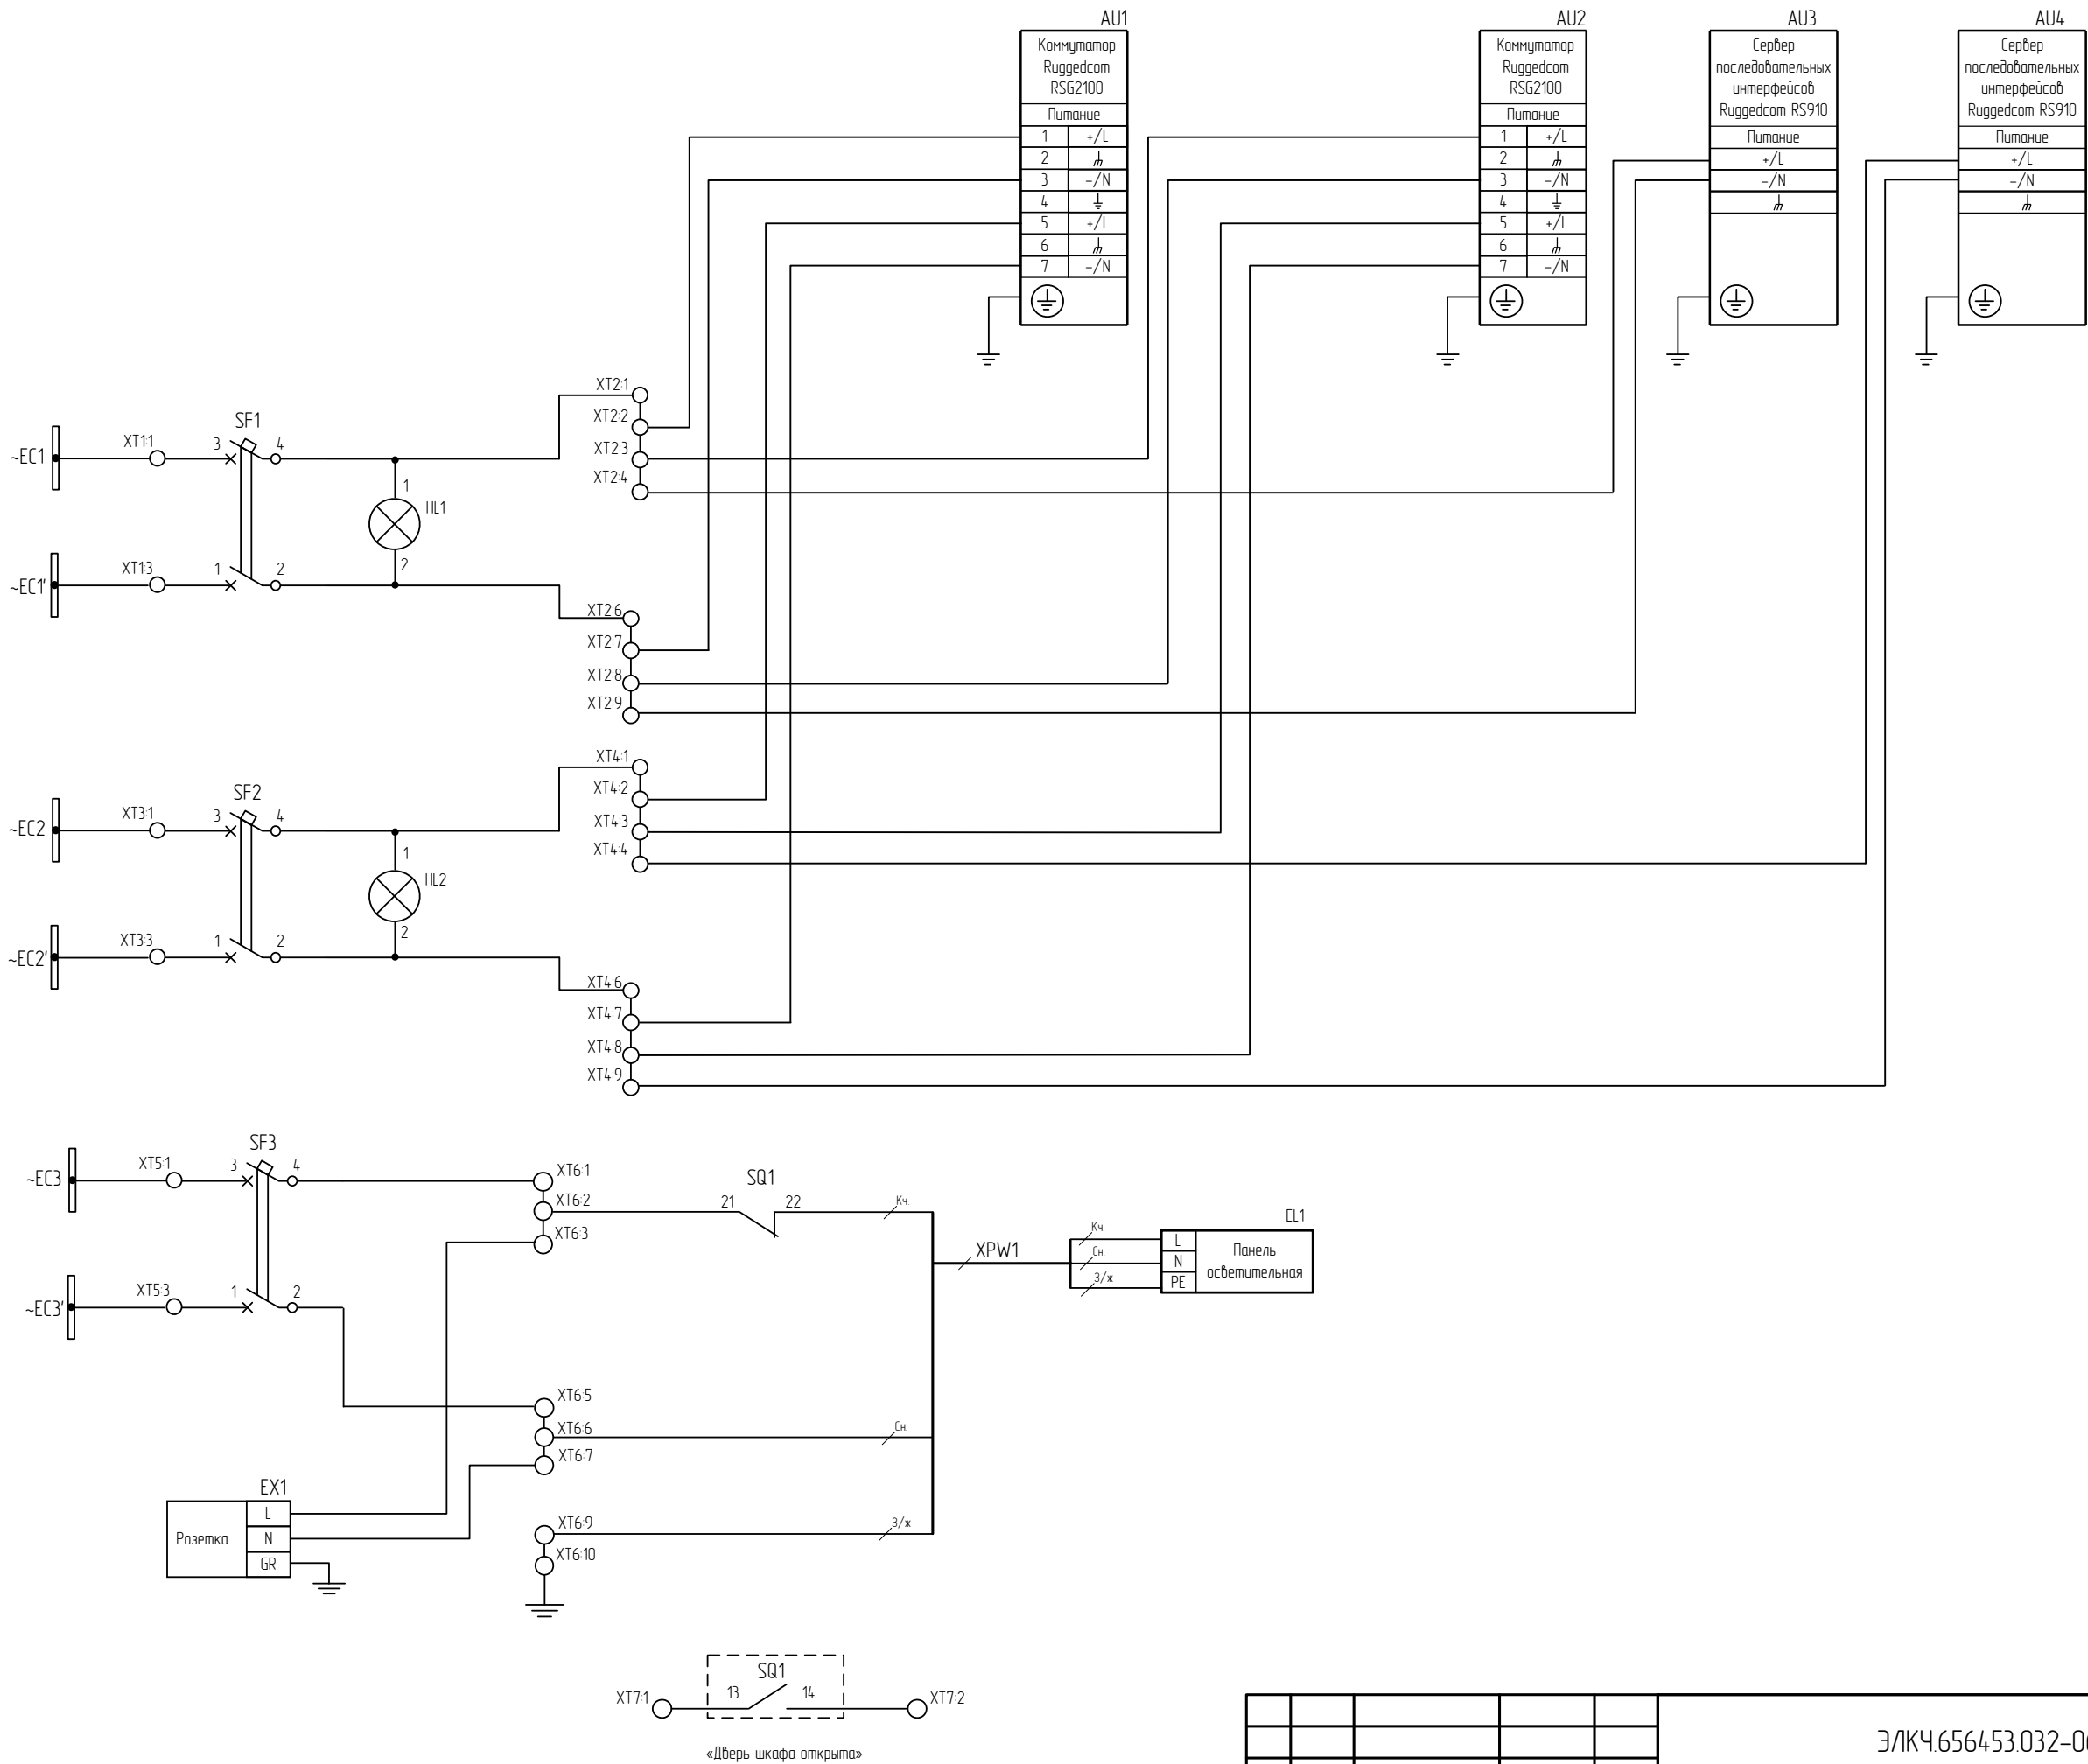

Изм.	Лист	№ докум.	Подп.	Дата	Э/КЧ.656453.032-06 ЭЗ	Лист
						2

Согласовано

Взам. инв. N

Подл. и дата

Инв. N подл.

Гл. спец.

Горизонтальный ряд 1

					EW 35
Цепи питания перем. 220В XT1					SchT 5S
~EC1 (220 В)		1		ZDU 4/3AN	SF13
		2		ZDU 4/3AN	
~EC1' (220 В)		3		ZDU 4/3AN	SF1:1
				ZAP/TW4/3AN	
Оперативные цепи XT2					SchT 5S
		1	⊗	ZDU 4/3AN	SF14, HL11
		2	⊗	ZDU 4/3AN	AU1:1
		3	⊗	ZDU 4/3AN	AU2:1
		4	⊗	ZDU 4/3AN	AU3(+/-L)
		5		ZDU 4/3AN	
		6	⊗	ZDU 4/3AN	SF12, HL12
		7	⊗	ZDU 4/3AN	AU1:3
		8	⊗	ZDU 4/3AN	AU2:3
		9	⊗	ZDU 4/3AN	AU3(-/N)
ZAP/TW4/3AN					
Цепи питания перем. 220В XT3					SchT 5S
~EC2 (220 В)		1		ZDU 4/3AN	SF2:3
		2		ZDU 4/3AN	
~EC2' (220 В)		3		ZDU 4/3AN	SF2:1
				ZAP/TW4/3AN	
Оперативные цепи XT4					SchT 5S
		1	⊗	ZDU 4/3AN	SF2:4, HL2:1
		2	⊗	ZDU 4/3AN	AU1:5
		3	⊗	ZDU 4/3AN	AU2:5
		4	⊗	ZDU 4/3AN	AU4(+/-L)
		5		ZDU 4/3AN	
		6	⊗	ZDU 4/3AN	SF2:2, HL2:2
		7	⊗	ZDU 4/3AN	AU1:7
		8	⊗	ZDU 4/3AN	AU2:7
		9	⊗	ZDU 4/3AN	AU4(-/N)
ZAP/TW4/3AN					
Цепи освещения XT5					SchT 5S
~EC3 (220 В)		1		ZDU 4/3AN	SF3:3
		2		ZDU 4/3AN	
~EC3' (220 В)		3		ZDU 4/3AN	SF3:1
				ZAP/TW4/3AN	
Оперативные цепи XT6					SchT 5S
		1	⊗	ZDU 2,5/4AN	SF3:3
		2	⊗	ZDU 2,5/4AN	EL1:L
		3	⊗	ZDU 2,5/4AN	EX1:L
		4		ZDU 2,5/4AN	
		5	⊗	ZDU 2,5/4AN	SF3:4
		6	⊗	ZDU 2,5/4AN	HL1:N
		7	⊗	ZDU 2,5/4AN	EX1:N
		8		ZDU 2,5/4AN	
ZAP/TW3/4AN					
		9		ZPE 2,5/4AN	HL1:PE
		10		ZPE 2,5/4AN	3:GND
ZAP/TW3/4AN					
Цепи сигнализации XT6					SchT 5S
		1		ZDU 2,5/4AN	SQ1:13
		2		ZDU 2,5/4AN	SQ1:14
ZAP/TW3/4AN					
					EW 35

КЧ

СН

З/Ж

XPW1

ПВС3х1,5

						Э/КЧ.656453.032-06 Э4.1			
						efacec			
Изм.	Кол.уч.	Лист	N док.	Подп.	Дата	Шкаф сетевых коммутаторов ШЭЭ-СКОЗ	Стадия	Лист	Листов
Разработал	Гудкова								1
Проверил	Павлов								
Рук. группы									
Т. контр.						Схема электрическая рядов зажимов	ЭЛЕКОМ	ЭФАСЕК-ЭЛЕКОМ	
Н.контр.									
Умб.	Мухайлов								

Формат А3