


Перв. примен.	Поз. Обозначение	Наименование	Кол.	Примечание
	AS1, AS2	Шлюз среднего уровня UC500H	2	Исполнение в 19` стойку
		Код заказа UC500H		Код заказа
		Производитель Efaces		согласно карте заказа
Справ. N	AU1...AU4	Коммутатор локальной сети Ruggedcom RSG2100NC	4	Исполнение в 19` стойку
		Производитель Siemens		
	AU5	Сервер последовательных интерфейсов Ruggedcom RS416NC	1	Исполнение в 19` стойку
		Производитель Siemens		
	AU6, AU7	Маршрутизатор Ruggedcom RX1100	2	Исполнение в 19` стойку
		Производитель Siemens		
	AU8	Переключатель линий Switching Panel	1	Исполнение в 19` стойку
		Производитель Efaces		
Подл. и дата	AX1	Оптическая панель до 16 портов	1	Исполнение в 19` стойку
		Код заказа СКРУ-М19-1U-С16-FCIST		
		Производитель Vimcom		
Инв. N дубл.	BK1	Терморегулятор	1	
Взам. инв. N	EA1	Патч-панель 19" Hyperline, 24 порта RJ-45, категория 5е	1	Исполнение в 19` стойку
		Код заказа PP-19-24-8P8C-C5e-SH-110D		
		Производитель Hyperline		
Подл. и дата	EX1, EX2	Сетевой фильтр на 12 розеток, 10А	2	
Инв. N подл.	Разраб.	Гудкова		
	Провер.	Павлов		
	Т.контр.			
	Н.контр.			
	Утв.	Михайлов		

Перв. примен.		Поз. Обозначение	Наименование	Кол.	Примечание				
Справ. N									
		HL1	Панель осветительная ЛПО-3020, 36 Вт	1					
		SA1	KVM-переключатель консоли 8-портовый с ЖК-дисплеем Slideaway	1	Исполнение в 19` стойку				
			Код заказа CL-5708-MR						
			Производитель ATEN						
		SQ1, SQ2	Выключатель двери концевой	2					
		SF1, SF2	Выключатель автоматический 282 UC-K 6 (In=6 А, характ. К),	2	Установка на DIN-рейку				
			2-пол., 220 В AC/DC						
			Код заказа GHS2820164R0377						
			Производитель ABB						
Подп. и дата									
		SF3	Выключатель автоматический 282 UC-K 2 (In=2 А, характ. К),	1	Установка на DIN-рейку				
			2-пол., 220 В AC/DC						
			Код заказа GHS2800164R0087						
			Производитель ABB						
Инв. N аудл.									
		XL1	Панель вентиляционная, 130м³/ч	1					
Взам. инв. N		XE1...XE37	Кабель связи STP, Cat.5e, с разъемами RJ45 патч-корд	37					
		XE38...XE41	Кабель связи для переключателя консоли ATEN PS/2 KVM	4	К поз. SA1				
			Код заказа 2L-5202P (1,8 м)						
Подп. и дата									
		XE42...XE49	Кабель связи RS485(RS232) DB9M/DB25F	8					
		XE50...XE53	Кабель связи RS485(RS232) RJ45/DB25F	4					
Инв. N подл.									
		Изм	Лист	№ докум.	Подпись	Дата	ЭЛКЧ.656453.032-02 ПЭЗ		Лист
									2

Перв. примен.	Поз. Обозначение	Наименование	Кол.	Примечание
	X01...X08	Стеклянный оптоволоконный кабель 2-жильный, ST/ST, 62,5 мкм	8	
	XPW1...XPW18	Кабель питания IEC-320 C13/евровилка	18	
	XPW19	Кабель питания	1	В составе SA1
	XPW20	Кабель питания	1	В составе AU8
Справ. N	XPW21,XPW22	Кабель питания	2	В составе EX1, EX2
	XPW23	Шнур ГОСТ 7399-97 ПВС 3х1,5	1	К HL1. Длина уточняется по месту установки
	XPW24	Шнур ГОСТ 7399-97 ПВС 3х1,5	1	К XL1. Длина уточняется по месту установки
	XT1:1... XT1:8,	Клемма проходная ZDU 4/4AN	16	
	XT2:1... XT2:8,	Код заказа 7904290000		
Подп. и дата		Производитель Weidmuller		
	XT1:9, XT1:10,	Клемма заземления ZPE 4/4AN	4	
	XT2:9, XT2:10,	Код заказа 7904280000		
		Производитель Weidmuller		
	XT3:1...XT3:12,	Клемма проходная ZDU 2,5/4AN	14	
Инв. N дубл.	XT4:1...XT4:2	Код заказа 1608570000		
		Производитель Weidmuller		
	XT3:13...XT3:15	Клемма заземления ZPE 2,5/4AN	3	
		Код заказа 1608660000		
		Производитель Weidmuller		
Взам. инв. N				
Подп. и дата				
Инв. N подл.				
Изм Лист № докум. Подпись Дата				Лист 3
ЭЛКЧ.656453.032-02 ПЭЗ				

Перв. примен.	Поз. Обозначение	Наименование	Кол.	Примечание
		Конструктив шкафа 600х2000х1000 (ШхВхГ)	1	Без учета высоты
		Двухстороннего обслуживания, передняя дверь обзорная, задняя –металлическая		цоколя
Справ. N				
Подл. и дата				
Инв. N дубл.				
Взам. инв. N				
Подл. и дата				
Инв. N подл.				
Изм.	Лист	№ докум.	Подпись	Дата
Э/КЧ.656453.032-02 ПЭЗ				Лист
				4

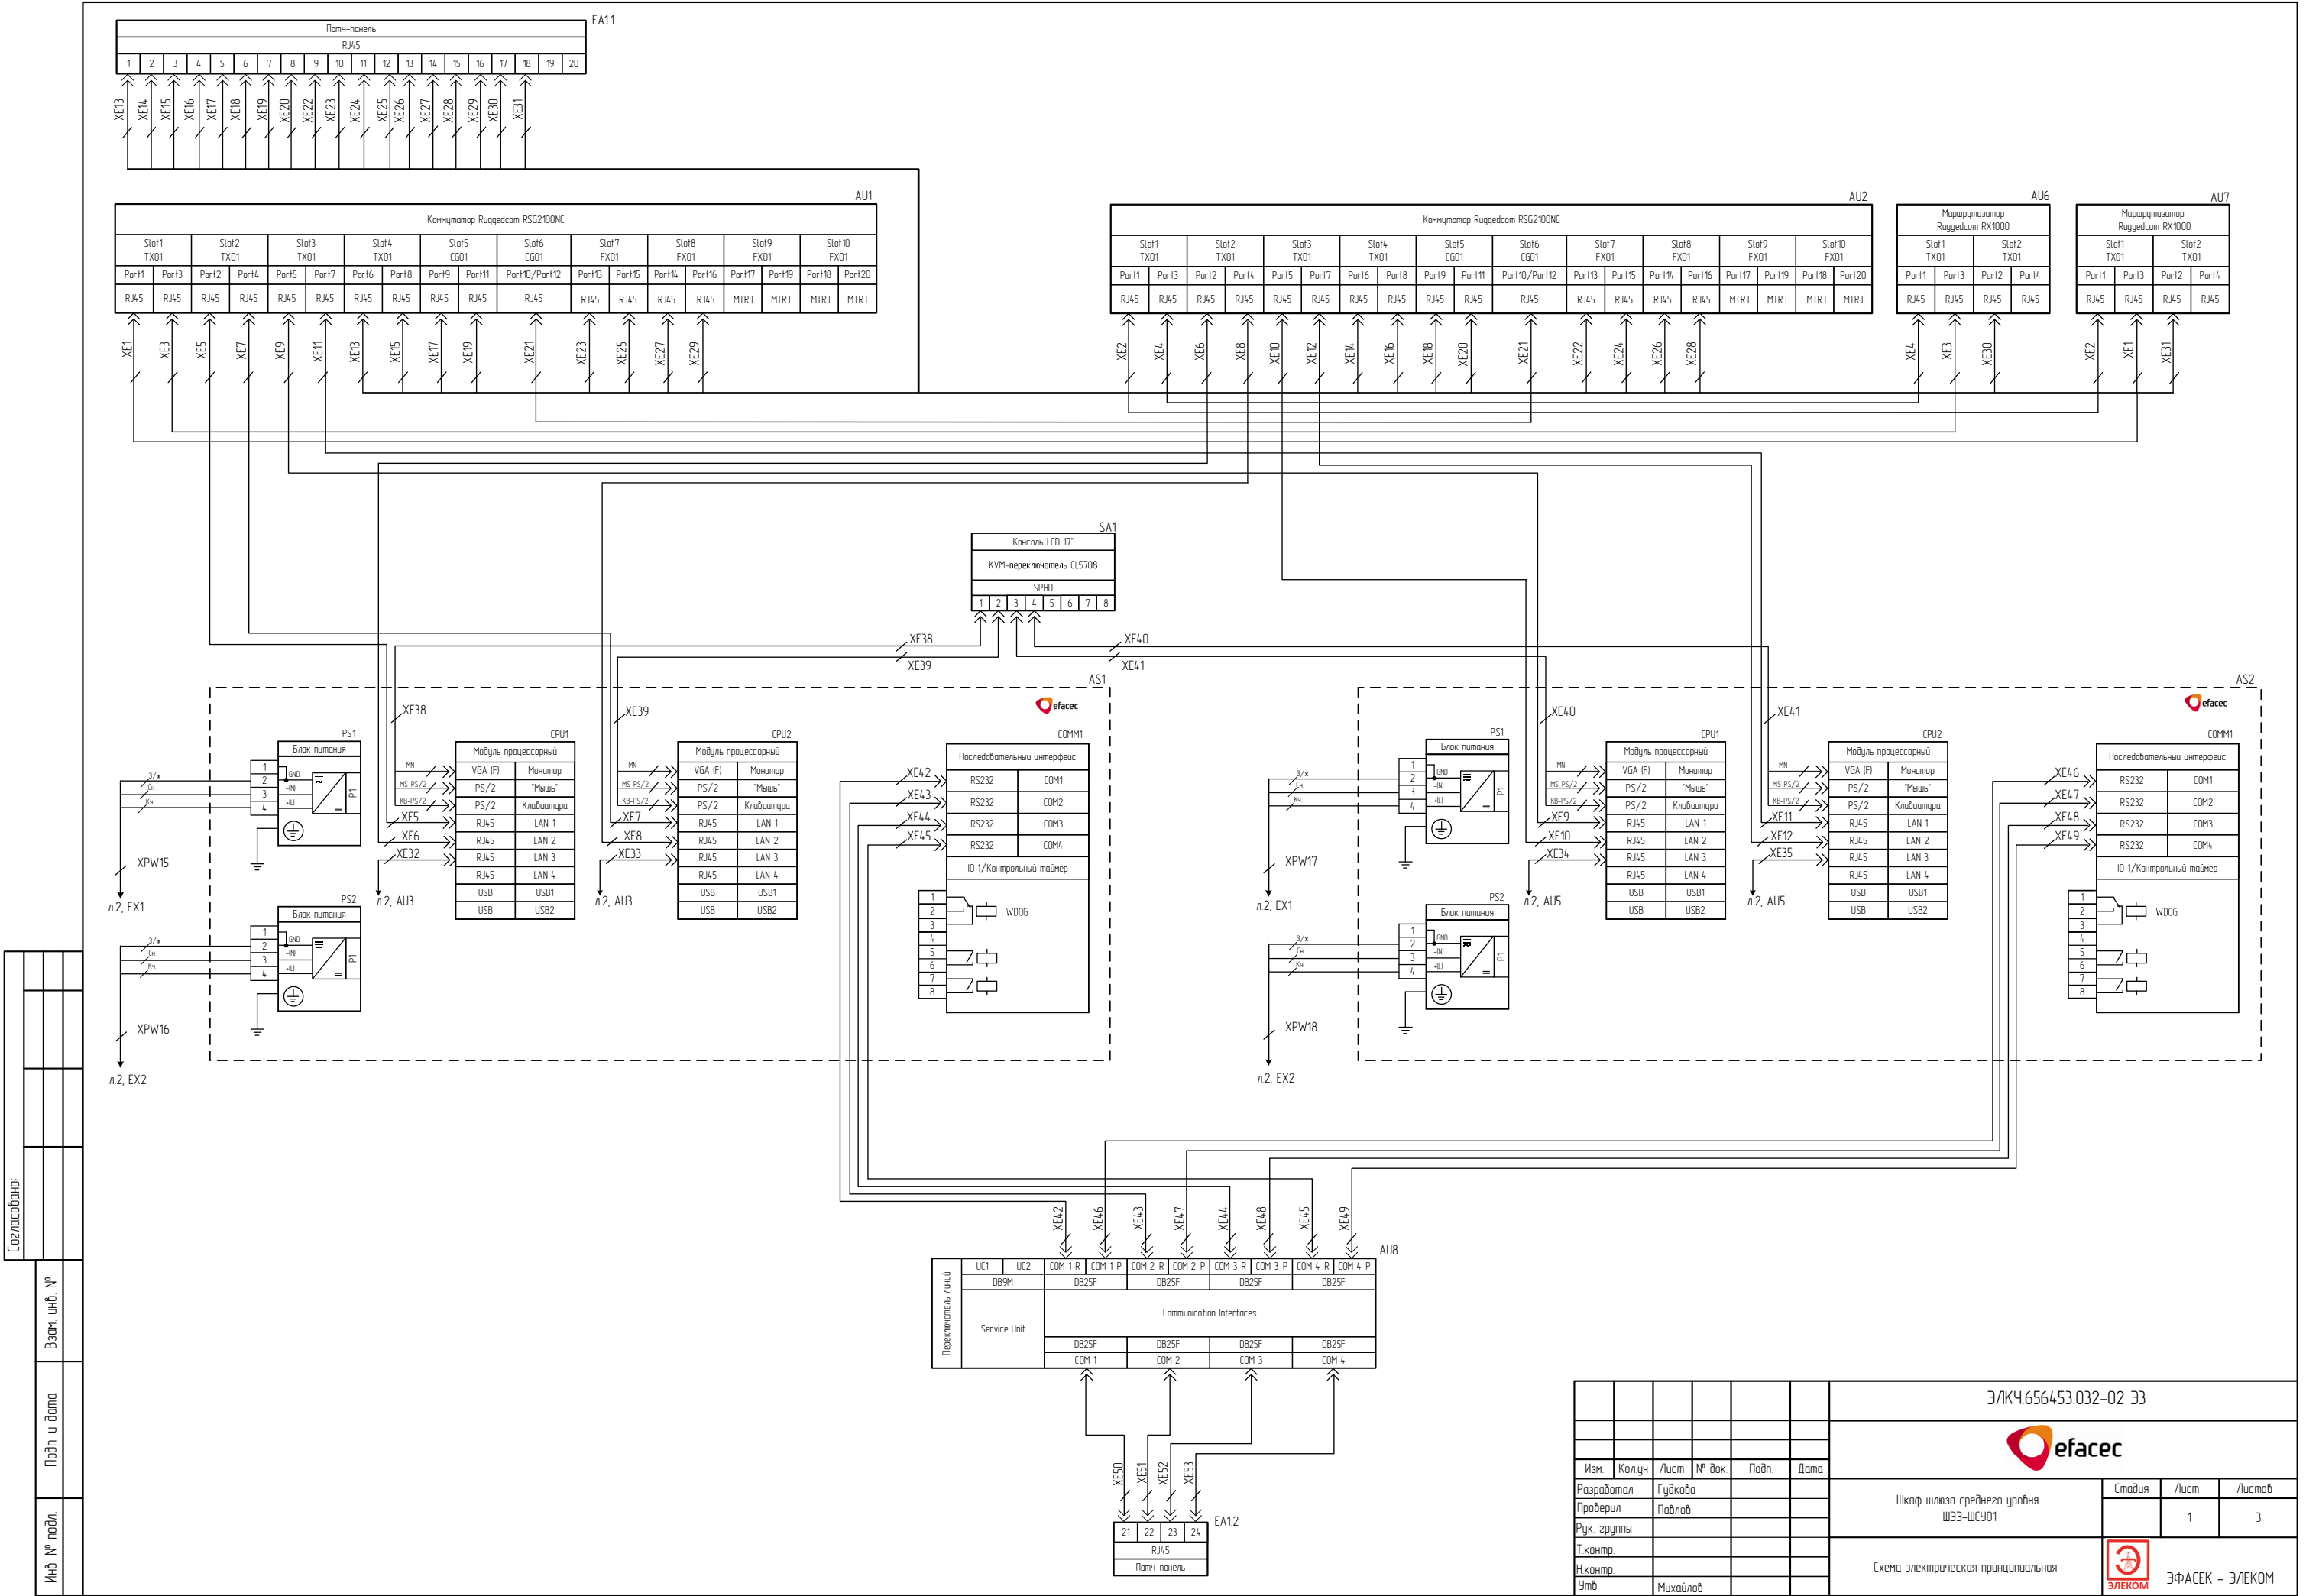

Согласовано:		Взам. инв. №		Подп. и дата		Инв. № подл.	

						ЭЛК4.656453.032-02 33			
									
Изм.	Колуч	Лист	№ док.	Подп.	Дата				
Разработал	Гудкова					Шкаф шлюза среднего уровня ШЭЗ-ШСЧ01	Стандия	Лист	Листов
Проверил	Павлов							1	3
Рук. группы									
Т.контр.						Схема электрическая принципиальная		ЭФАСЕК – ЭЛЕКОМ	
И.контр.									
Учб.	Михайлов								


Согласовано:

Изм. №


подл.

Взам. инв. №

Подп. и дата

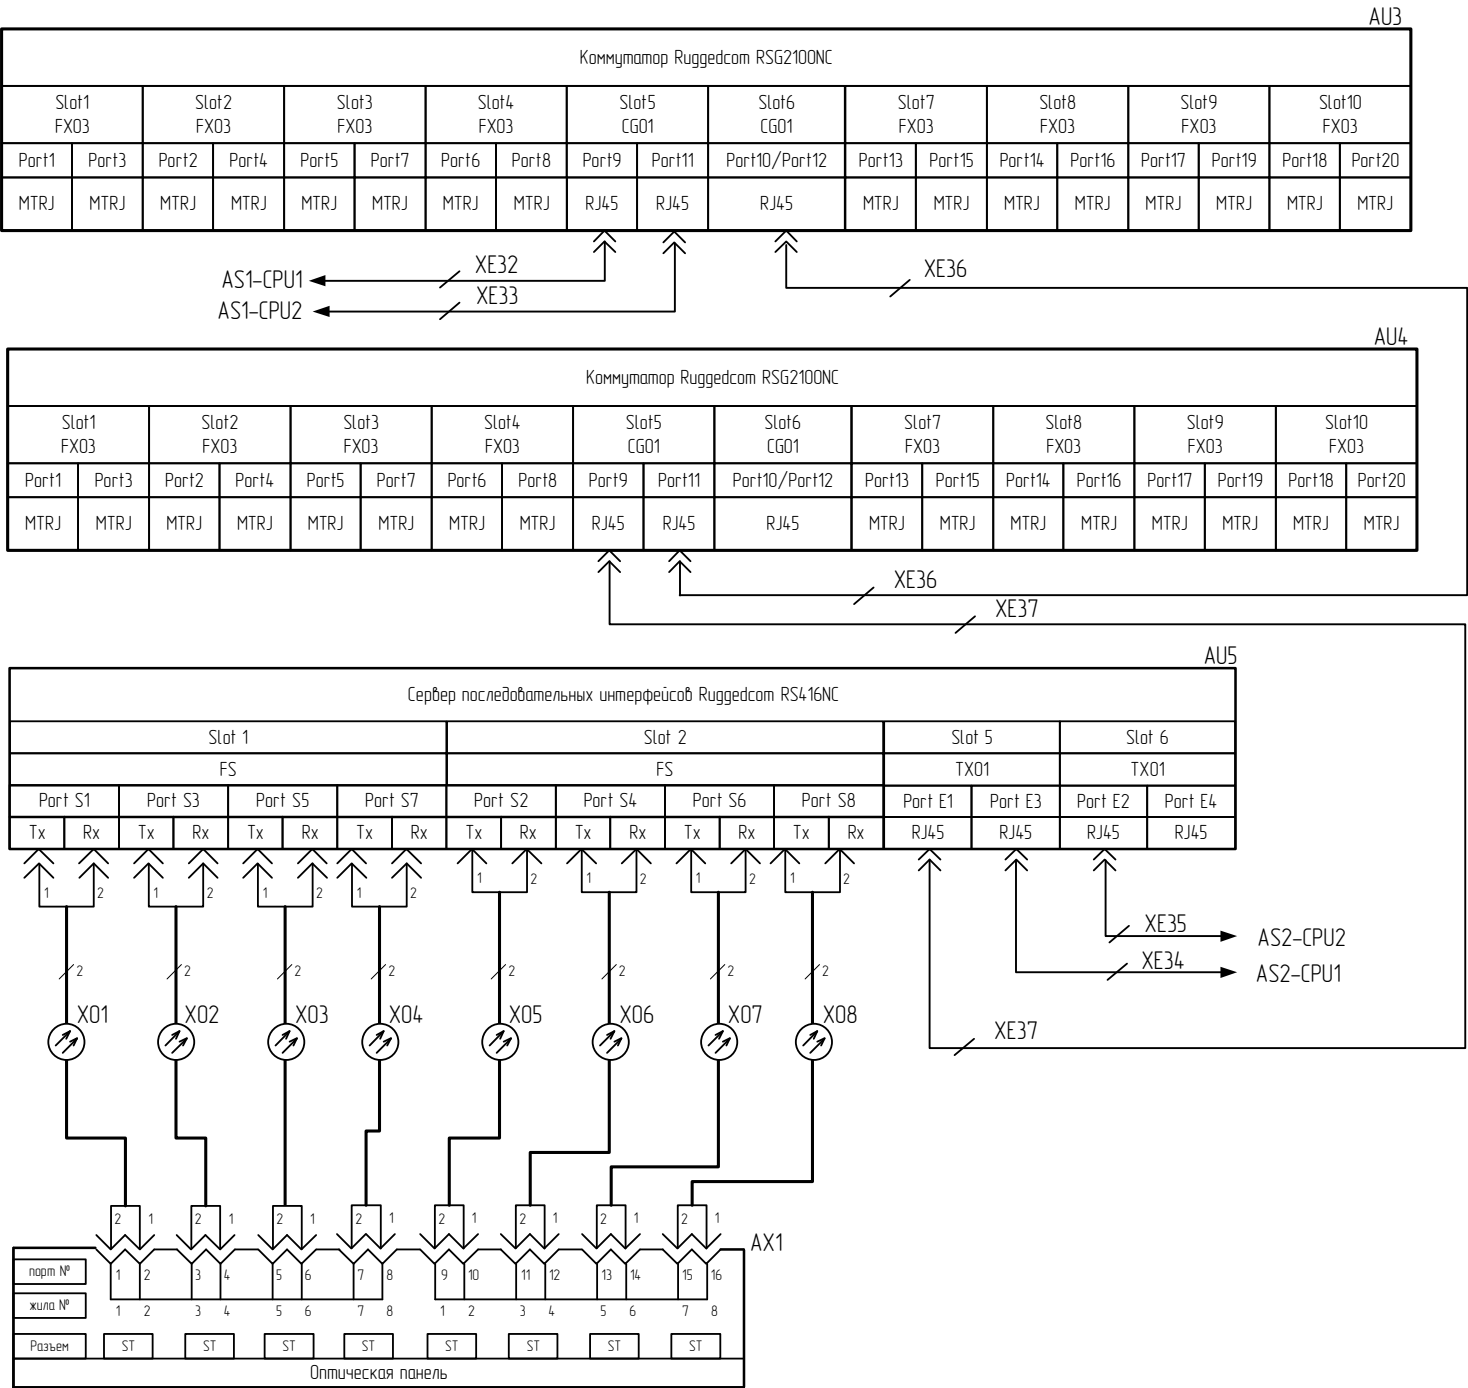

Создано:				
Инд. № подл.	Взам. инд. №	Подп. и дата		

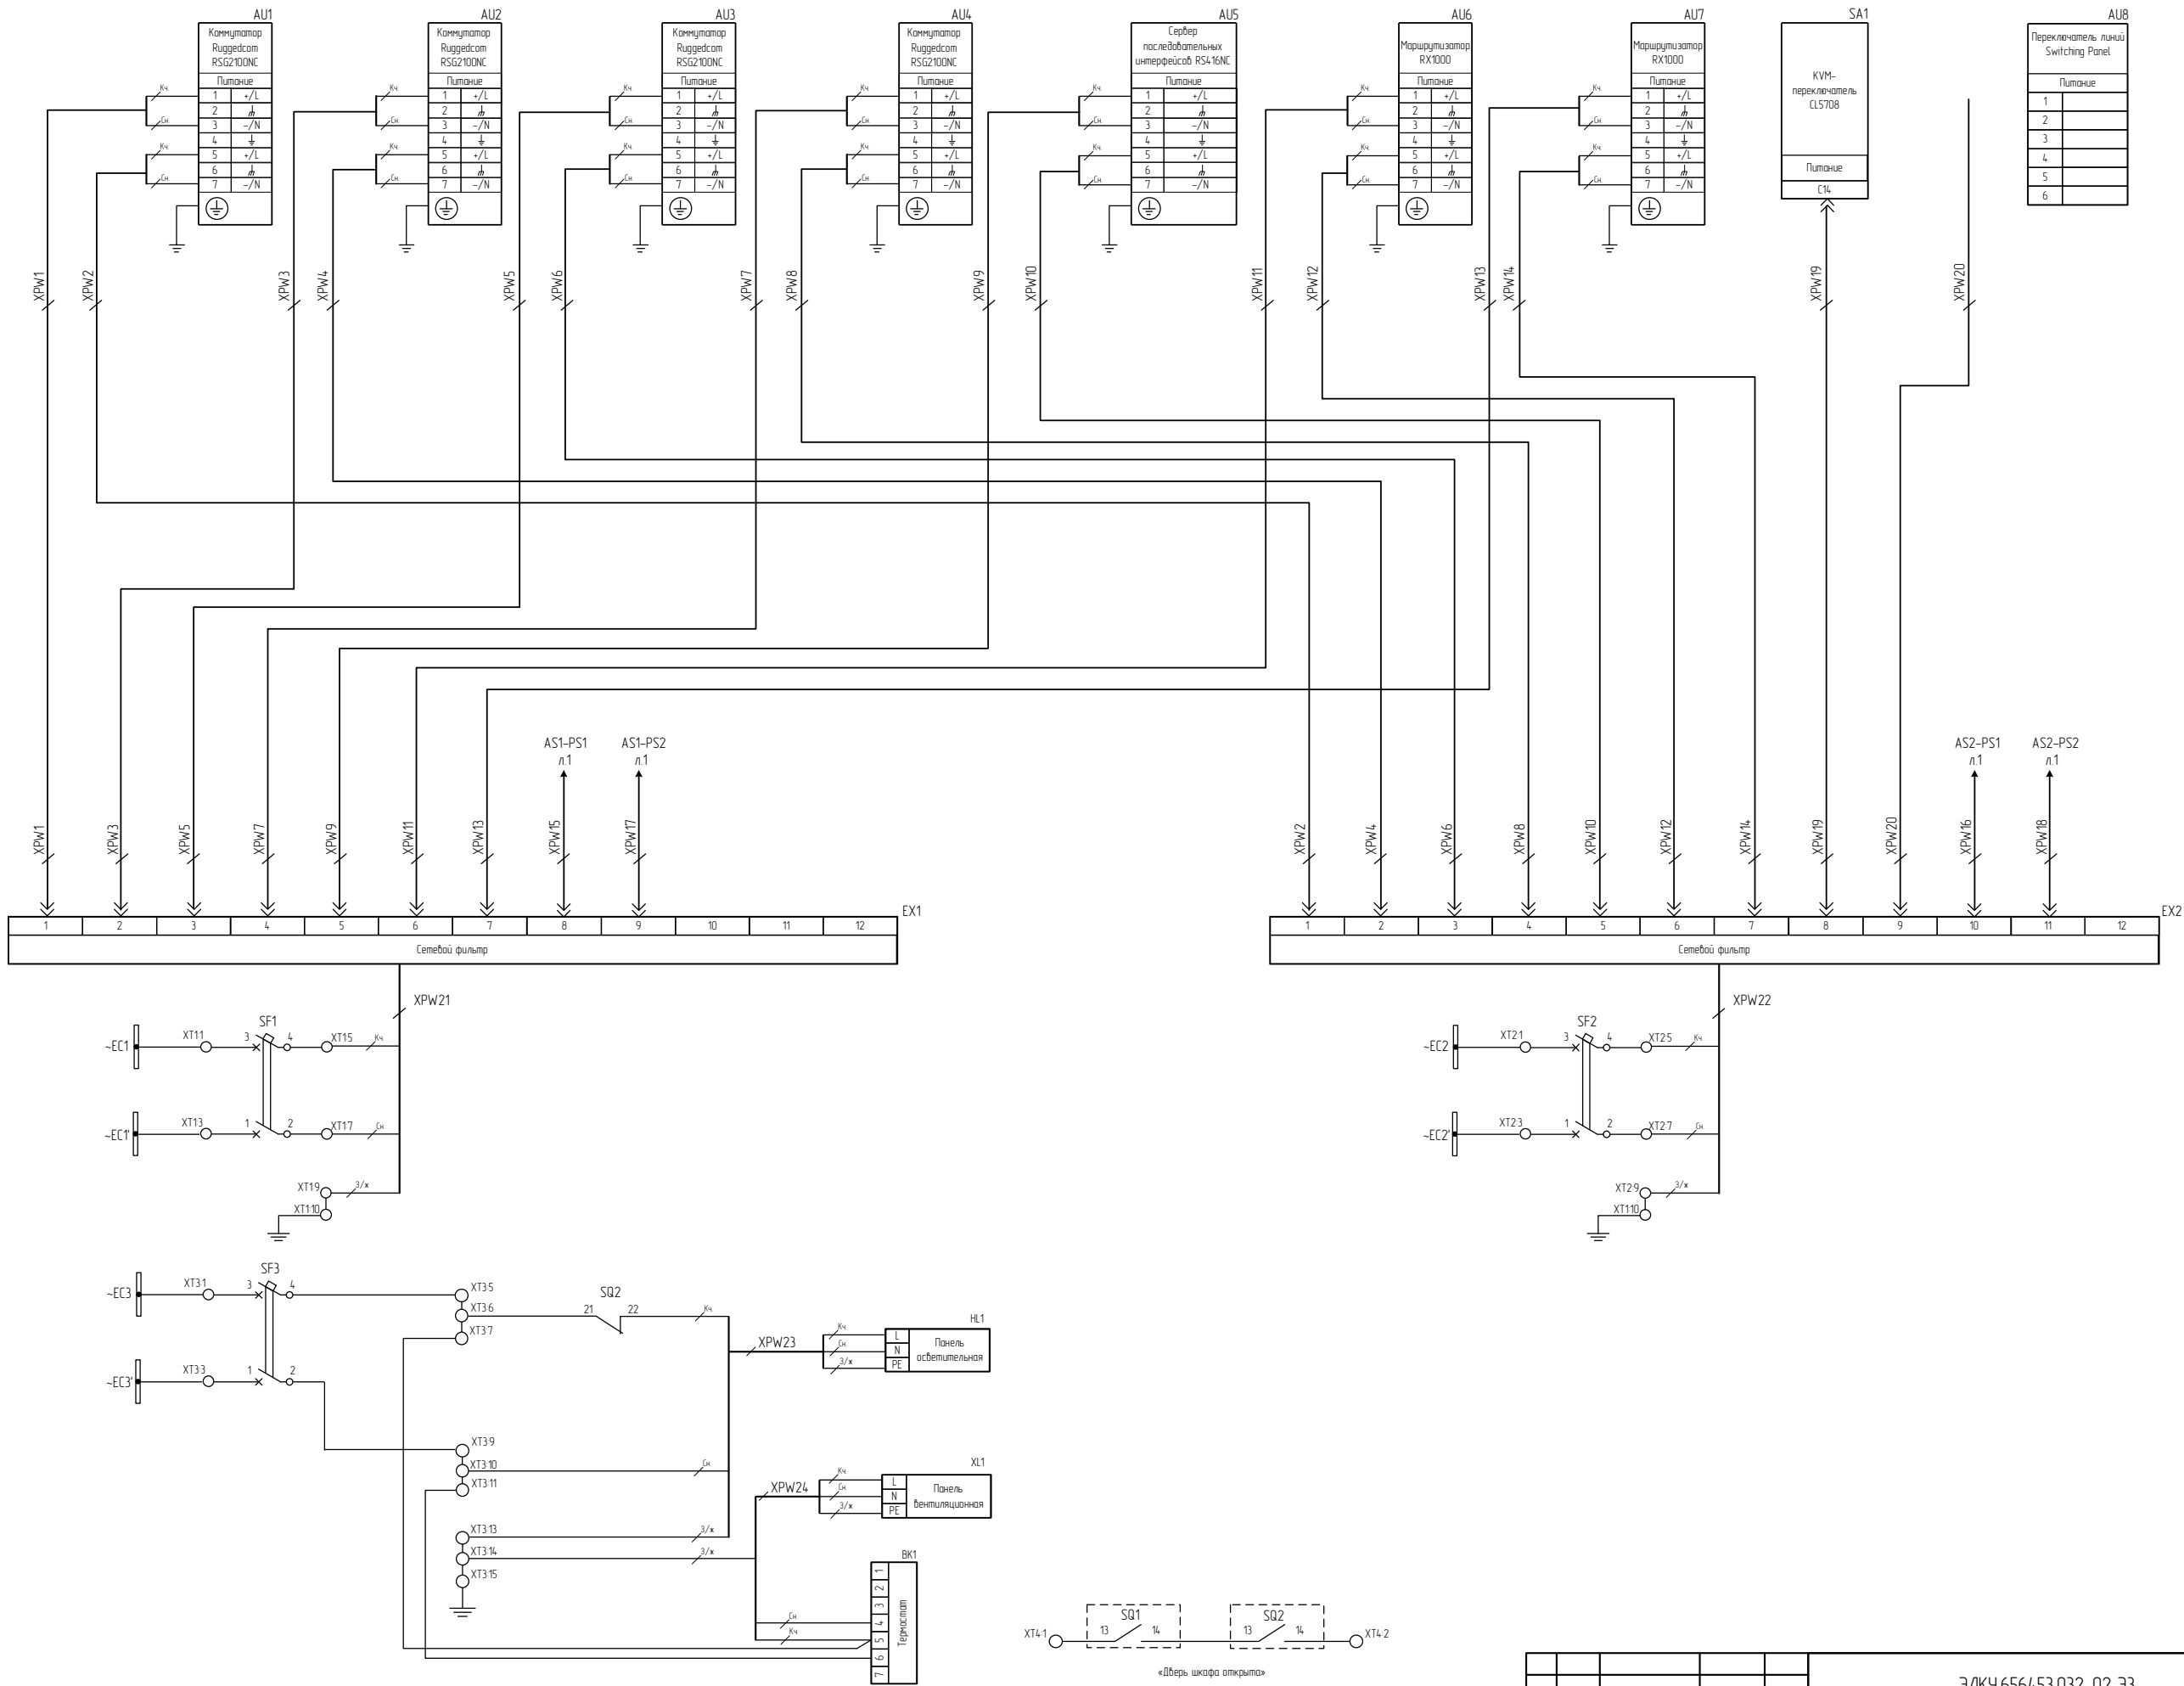

Согласовано


Взам. инв. N

Подл. и дата

Инв. N подл.

Гл. спец.

Левая боковина
Горизонтальный ряд 1

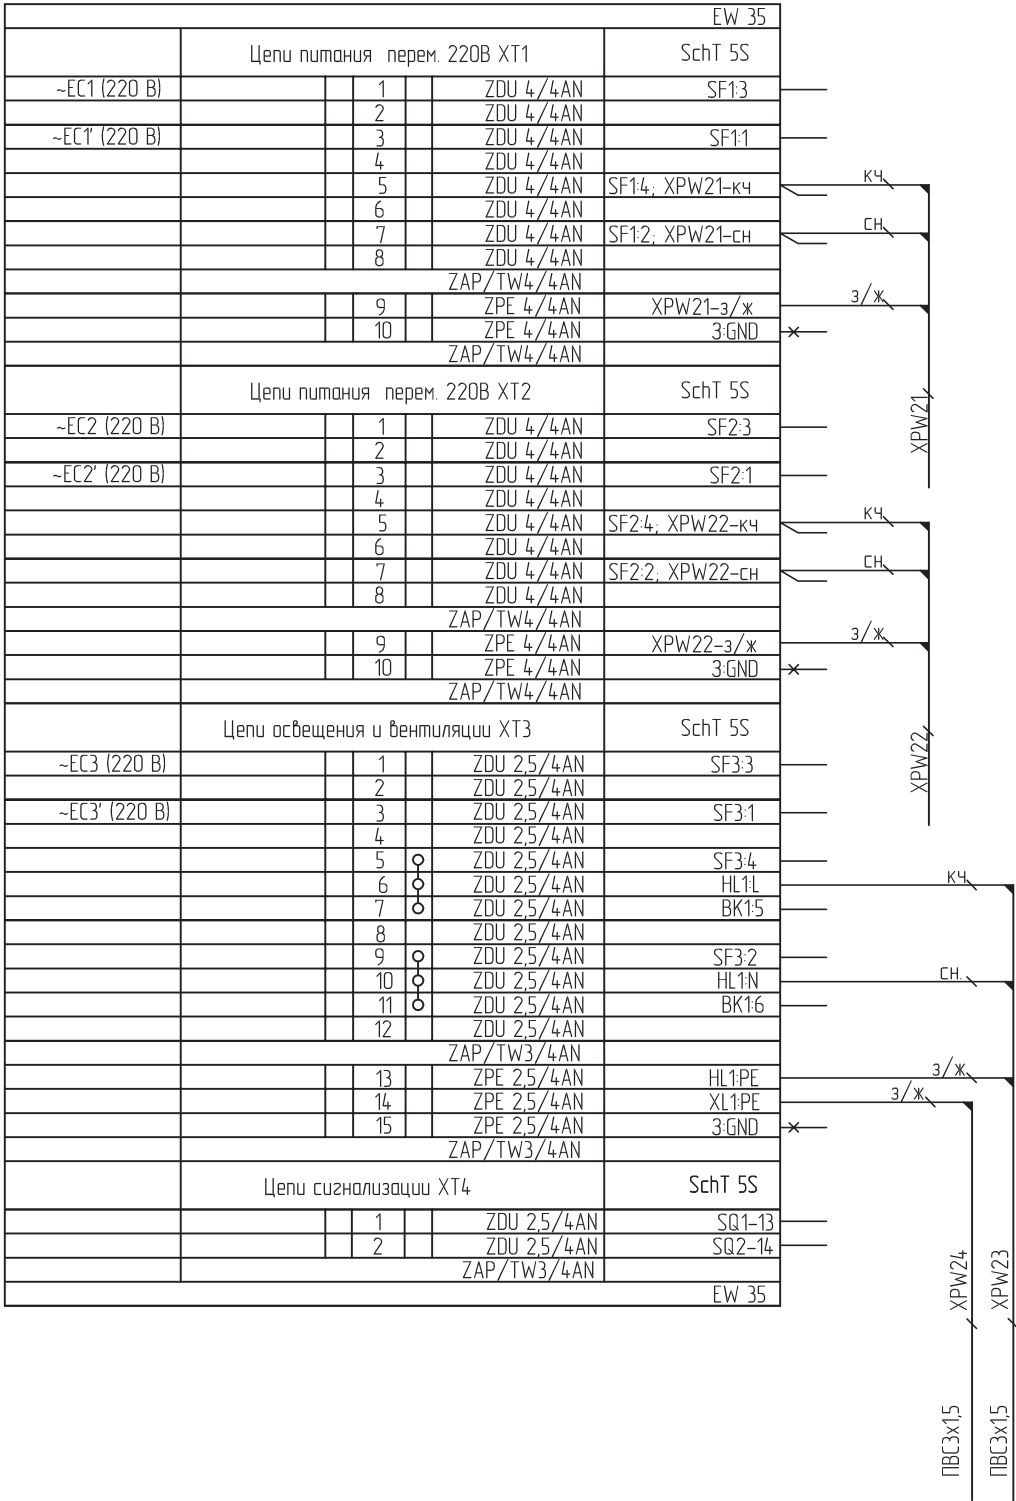

						ЭЛКЧ.656453.032-02 Э4.1			
									
Изм.	Кол.уч.	Лист	N док.	Подп.	Дата	Шкаф шлюза среднего уровня ШЭЭ-ШСУ01	Стадия	Лист	Листов
Разработал	Гудкова								1
Проверил	Павлов								
Рук. группы									
Т.контр.						Схема электрическая рядов зажимов	ЭФАСЕК-ЭЛЕКОМ		
Н.контр.									
Утв.	Михайлов								