


Перв. примен.	Поз. Обозначение		Наименование			Кол.	Примечание		
	AS1, AS2		Шлюз среднего уровня UC500H			2	Исполнение в 19` стойку		
			Производитель Efasesc				Код заказа		
							согласно карте заказа		
	AE1		Адаптер питания 100-240VAC to 12VDC Power Adapter 96PSA-A60W12R1			1			
			Код заказа 1757003934						
Справ. N			Производитель Advantech						
	AE2		Адаптер питания 100-240VAC to 9VDC			1	В составе SA1		
	AU1, AU2		Коммутатор локальной сети Ruggedcom RSG2100NC			2	Исполнение в 19` стойку		
			Производитель Siemens						
	AU3, AU4		Маршрутизатор Ruggedcom RX1000			2	Исполнение в 19` стойку		
			Производитель Siemens						
	AT1		Устройство синхронизации времени GPS/ Глонасс Метроном -300			1	Исполнение в 19` стойку		
			Производитель ООО «Прайм-Тайм»						
Подп. и дата									
	BK1		Терморегулятор			1			
	EA1		Патч-панель 19" Hyperline, 24 порта RJ-45, категория 5e			1	Исполнение в 19` стойку		
			Код заказа PP-19-24-8P8C-C5e-SH-110D						
			Производитель Hyperline						
Инф. N докл.									
	EX1, EX2		Сетевой фильтр на 7 розеток, 10A			2			
Взам. инф. N									
	EX1, EX2		Сетевой фильтр на 7 розеток, 10A			2			
Подп. и дата	HL1		Панель осветительная ЛПО-3020, 36 Вт			1			
						ЭЛКЧ.656453.041-01 ПЭЗ			
	Изм	Лист	№ докум.	Подпись	Дата				
	Разраб.	Гудкова							
	Провер.	Павлов					1	4	
Т.контр.						ЭФАСЕК – ЭЛЕКОМ			
Н.контр.									
Утв.	Михайлов								


Перв. примен.		Поз. Обозначение	Наименование	Кол.	Примечание
Перв. примен.		K1	Клавиатура Keyboard KBD-6312		Исполнение в 19` стойку
			Код заказа KBD-6312		
			Производитель Advantech		
		M1	Монитор LCD DISPLAY, 17" FPM-2170G-XOAE	1	
			Код заказа FPM-2170G-XOAE		
Справ. N			Комплект для монтажа мониторов FPM-2170G в 19" стойку	1	К поз. M1
			Код заказа FPM-2170G-RMKE		
			Производитель Advantech		
		SF1, SF2	Выключатель автоматический 282 UC-K 6 (In=6 А, характ. К),	2	Установка на DIN-рейку
			2-пол., 220 В AC/DC		
			Код заказа GHS2820164R0377		
			Производитель ABB		
		SF3	Выключатель автоматический 282 UC-K 2 (In=2 А, характ. К),	1	Установка на DIN-рейку
			2-пол., 220 В AC/DC		
			Код заказа GHS2800164R0087		
Подп. и дата			Производитель ABB		
		SQ1, SQ2	Выключатель двери концевой	2	
		XL1	Панель вентиляционная, 130м³/ч	1	
Инв. N докл.		XE1...XE39	Кабель связи STP, Cat.5e, с разъемами RJ45 патч-корд	39	
		XE40... XE43	Кабель связи для переключателя консоли ATEN	2	К поз. SA1
			2xPS/2M+VGA15M; 2xPS/2M+VGA15F, 3.0м		
Взам. инв. N			Код заказа 2L-1003P/C 3.0м		
			Производитель ATEN		
Подп. и дата					
Инв. N подл.					
ЭЛКЧ.656453.041-01 ПЭЗ					Лист
					2
Изм	Лист	№ докум.	Подпись	Дата	

Перв. примен.		Поз. Обозначение	Наименование			Кол.	Примечание	
		XE44	Кабель связи VGA (M)/ VGA (M), 3м			1		
		XE45	Кабель связи			1	В составе К1	
		XPW1...XPW12	Кабель питания IEC-320 C13/евровилка			13		
		XPW14						
Спроб. N		XPW13	Кабель питания			1	В составе AE1	
			Производитель Advantech					
		XPW15	Кабель питания			1	В составе SA1	
			Производитель Advantech					
		XPW16,XPW17	Кабель питания			2	В составе EX1, EX2	
		XPW18	Шнур ГОСТ 7399-97 ПВС 3х1,5			1	К HL1. Длина уточняется по месту установки	
		XPW19	Шнур ГОСТ 7399-97 ПВС 3х1,5			1	К XL1. Длина уточняется по месту установки	
Подп. и дата		XT1:1... XT1:8,	Клемма проходная ZDU 4/4AN			16		
		XT2:1... XT2:8,	Код заказа 7904290000					
			Производитель Weidmuller					
		XT1:9, XT1:10,	Клемма заземления ZPE 4/4AN			4		
		XT2:9, XT2:10,	Код заказа 7904280000					
			Производитель Weidmuller					
		XT3:1...XT3:12,	Клемма проходная ZDU 2.5/4AN			14		
		XT4:1...XT4:2	Код заказа 1608570000					
Инб. N подл.			Производитель Weidmuller					
Инб. N подл.					ЭЛКЧ.656453.041-01 ПЗЗ			Лист
								3
		Изм	Лист	№ докум.	Подпись	Дата		

[illegible]

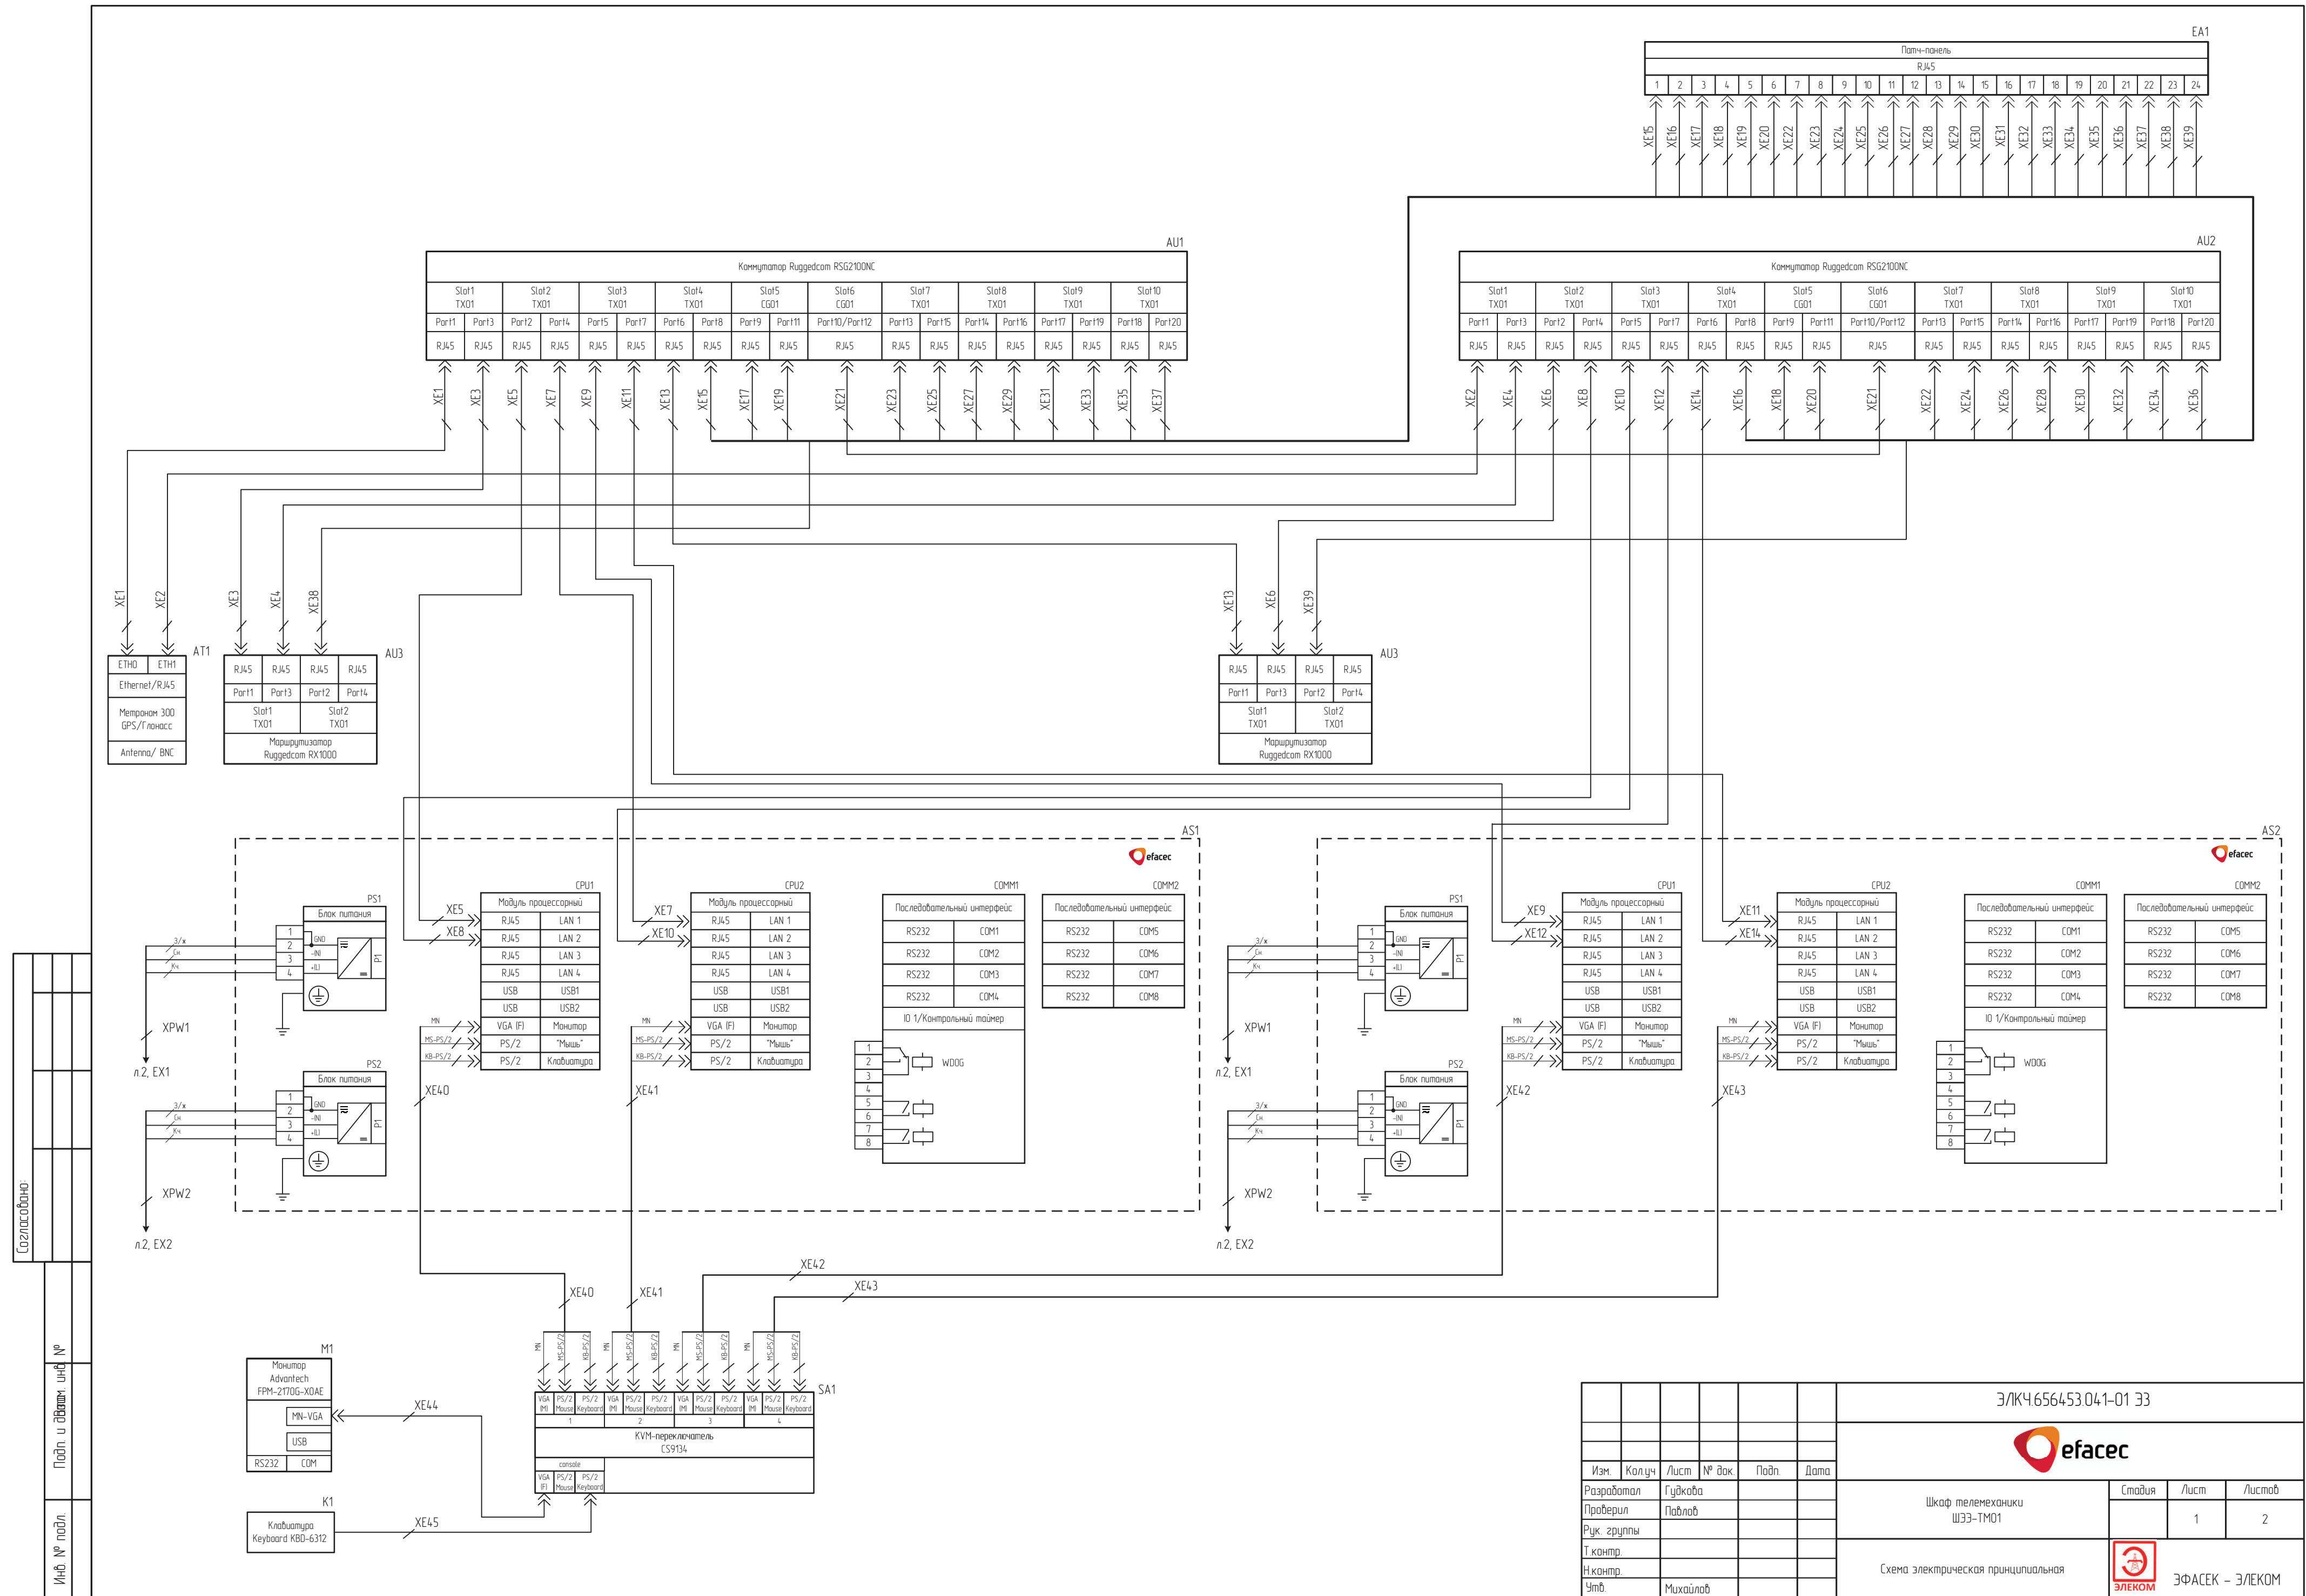

Согласовано				
Инд. № подл.	Подп. и дата	Взам. инд. №		

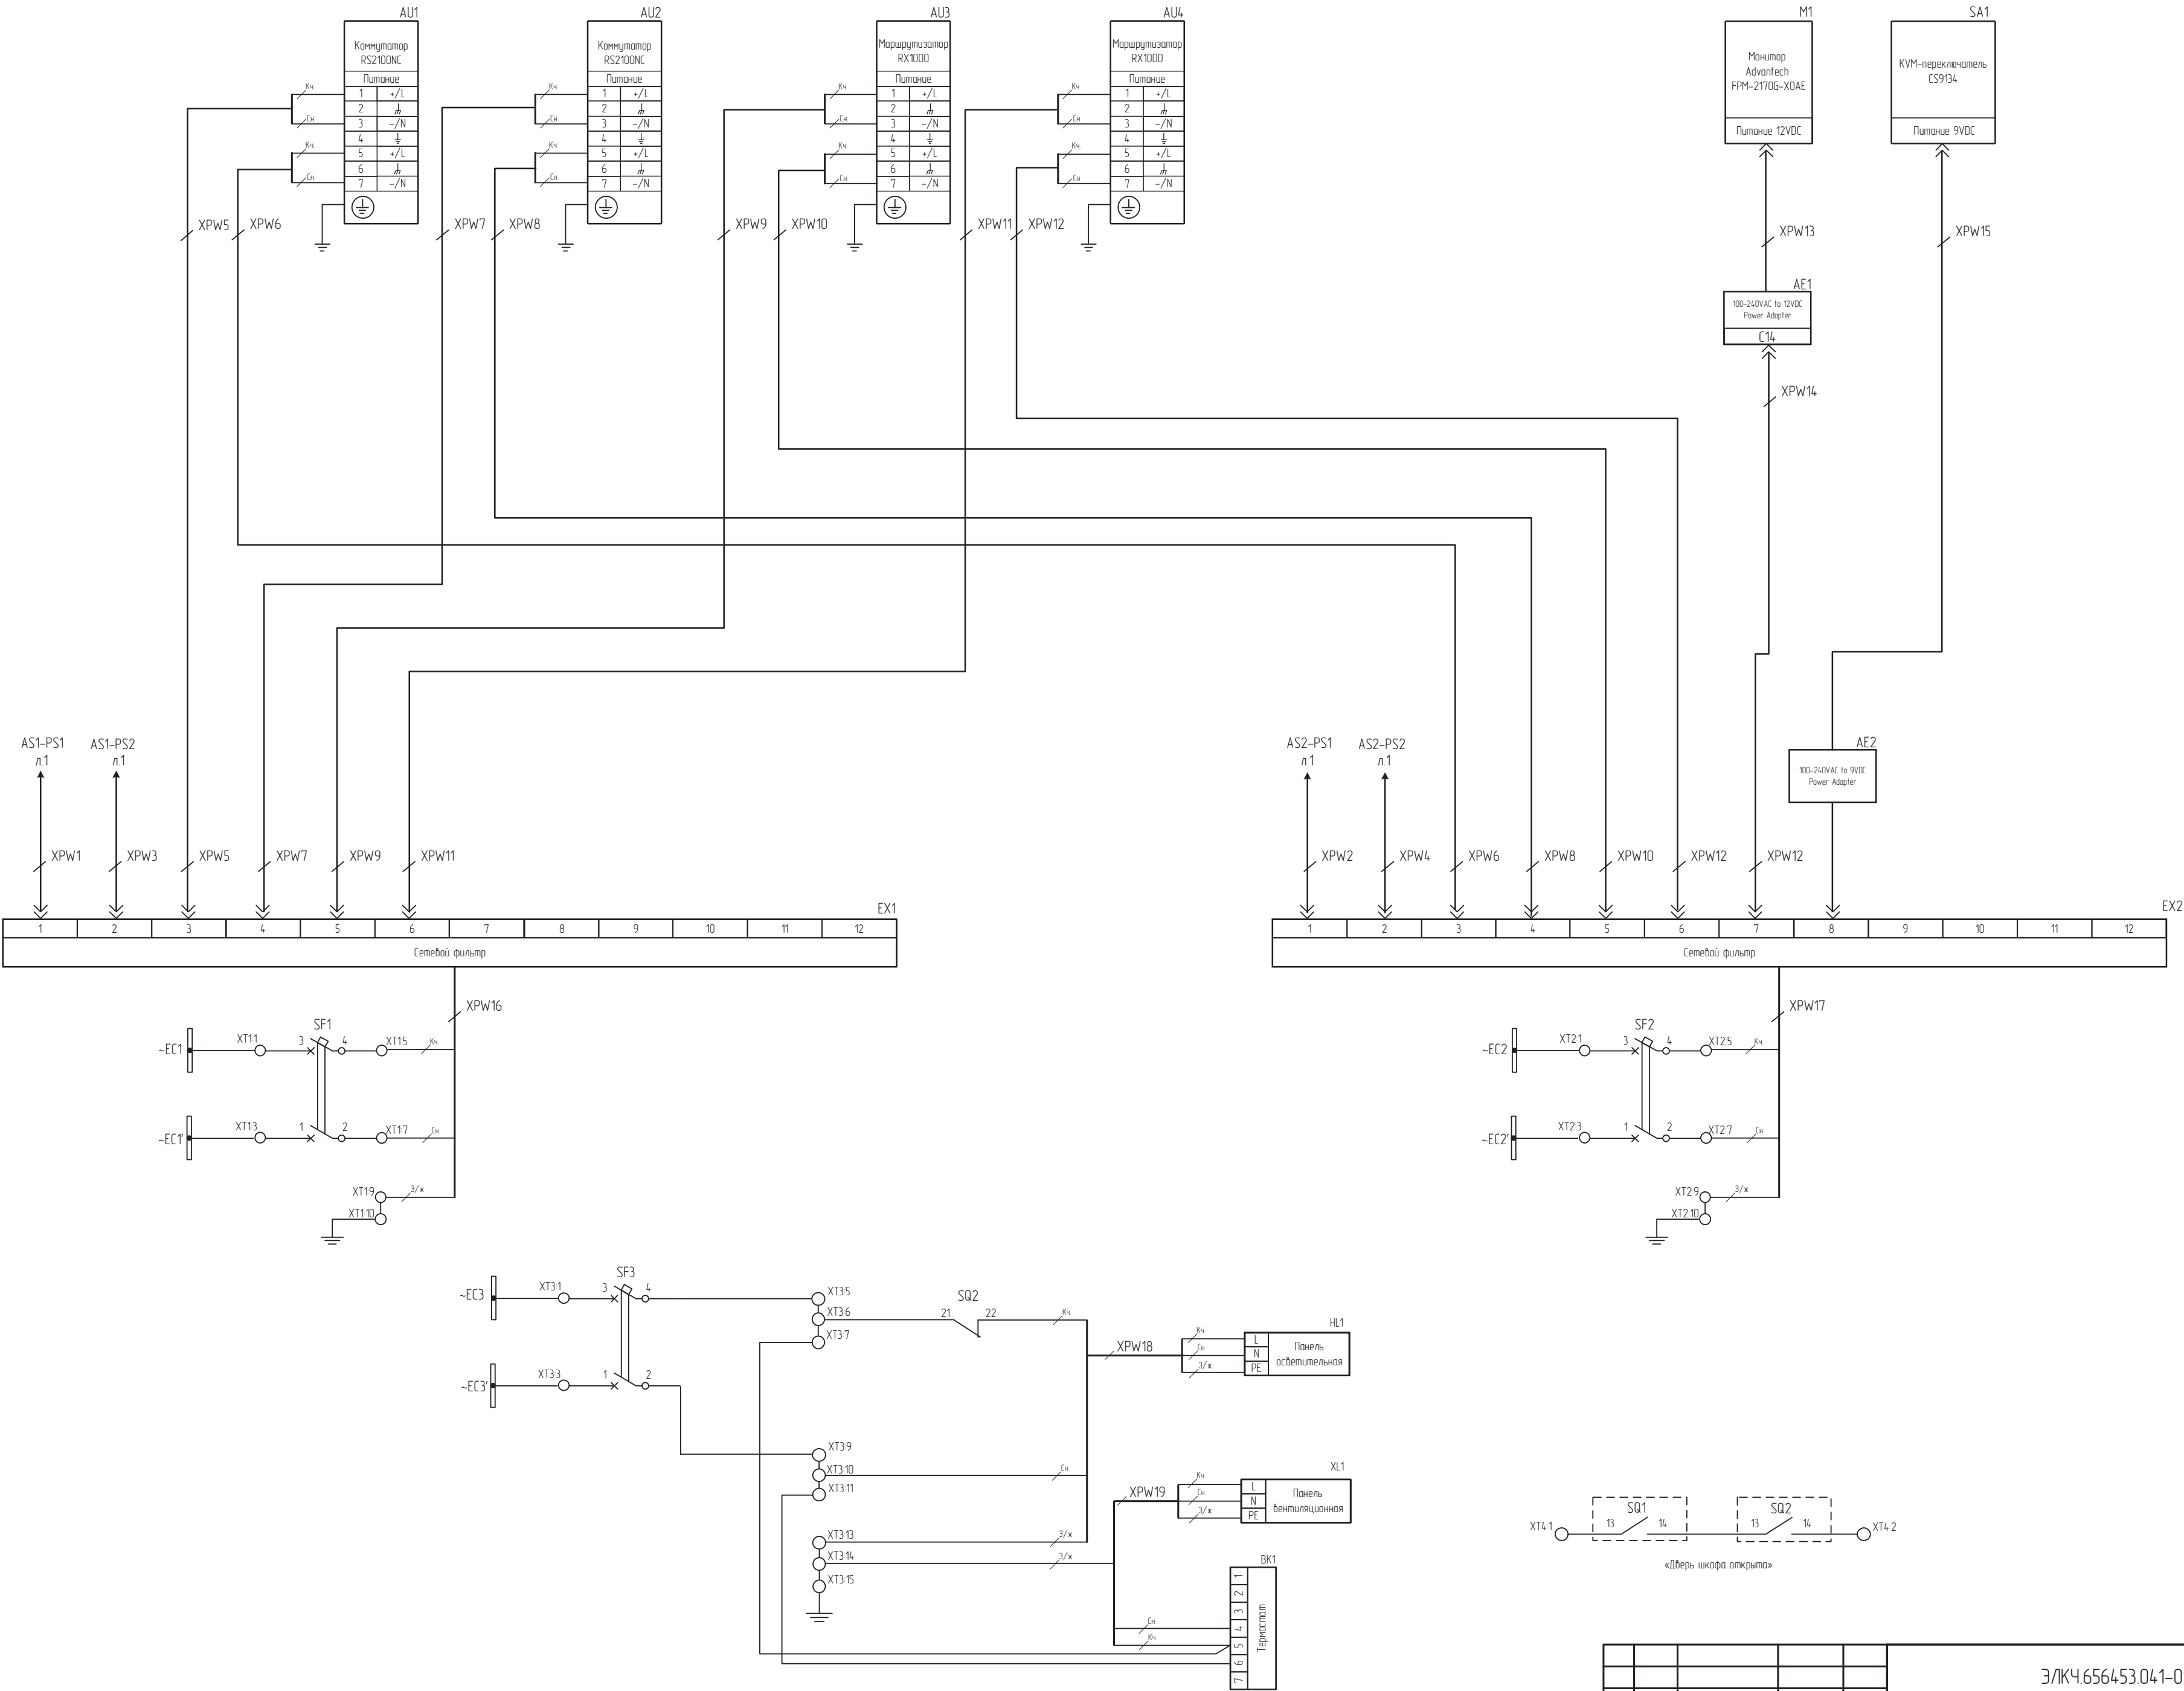


Согласовано

Взам. инв. N

Подл. и дата

Инв. N подл.

Левая боковина
Горизонтальный ряд 1

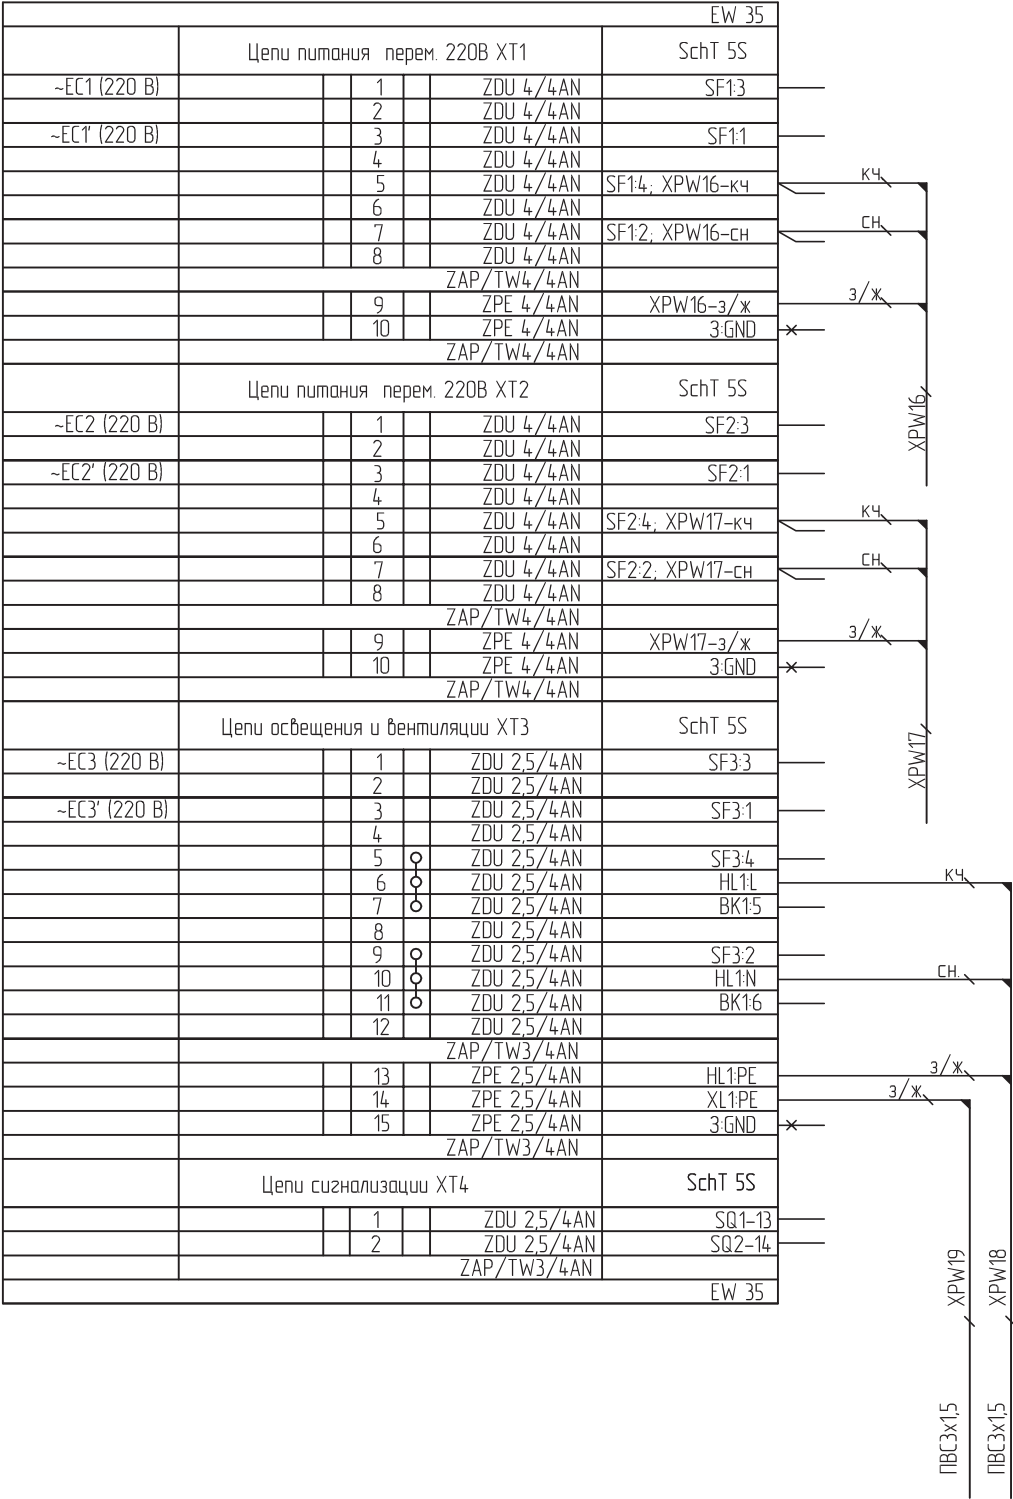

						ЭЛКЧ.656453.041-01 34.1			
						efacec			
Изм.	Кол.уч.	Лист	N док.	Подп.	Дата	Шкаф телемеханики ШЭЗ-ТМ01	Стадия	Лист	Листов
Разработал	Гудкова								1
Проверил	Павлов								
Рук. группы									
Т. контр.						Схема электрическая рядов зажимов	ЭЛЕКОМ	ЭФАСЕК-ЭЛЕКОМ	
Н. контр.									
Умб.	Мухайлов								