


Перв. примен.	Поз. Обозначение	Наименование	Кол.	Примечание				
	AS1, AS2	Шлюз среднего уровня UC500E	2	Исполнение в 19` стойку				
		Код заказа UC 500E						
		Производитель Efaces						
Справ. N	AU1...AU4	Коммутатор локальной сети Ruggedcom RSG2100NC	4	Исполнение в 19` стойку				
		Производитель Siemens						
	AU5	Сервер последовательных интерфейсов Ruggedcom RS416NC	1	Исполнение в 19` стойку				
		Производитель Siemens						
	AU6, AU7	Маршрутизатор Ruggedcom RX1100	2	Исполнение в 19` стойку				
		Производитель Siemens						
	AU8	Переключатель линий Switching Panel	1	Исполнение в 19` стойку				
Подп. и дата		Производитель Efaces						
	AX1	Оптическая панель до 16 портов	1	Исполнение в 19` стойку				
		Код заказа СКРУ-М19-1U-C16-FCIST						
		Производитель Vimcom						
Инв. N дубл.								
	BK1	Терморегулятор	1					
Взам. инв. N								
	EA1	Патч-панель 19" Hyperline, 24 порта RJ-45, категория 5e	1	Исполнение в 19` стойку				
		Код заказа PP-19-24-8P8C-C5e-SH-110D						
		Производитель Hyperline						
Подп. и дата								
	EX1, EX2	Сетевой фильтр на 7 розеток, 10A	2					
Инв. N подл.	Изм	Лист	№ докум.	Подпись	Дата	ЭЛКЧ.656453.032-03 ПЭЗ		
	Разраб.	Гудкова				Шкаф шлюза среднего уровня ШЭЭ-ШСЧ02 Перечень элементов		
	Провер.	Павлов						
	Т.контр.							
	Н.контр.							
Утв.	Михайлов					ЭЛЕКОМ ЭФАСЕК – ЭЛЕКОМ		

Перв. примен.		Поз. Обозначение	Наименование	Кол.	Примечание				
Справ. N									
		HL1	Панель осветительная ЛПО-3020, 36 Вт	1					
		SA1	KVM-переключатель консоли 8-портовый с ЖК-дисплеем Slideaway	1	Исполнение в 19` стойку				
			Код заказа CL-5708-MR						
			Производитель ATEN						
		SQ1, SQ2	Выключатель двери концевой	2					
		SF1, SF2	Выключатель автоматический 282 UC-K 6 (In=6 А, характ. К),	2	Установка на DIN-рейку				
			2-пол., 220 В AC/DC						
			Код заказа GHS2820164R0377						
			Производитель ABB						
Подп. и дата		SF3	Выключатель автоматический 282 UC-K 2 (In=2 А, характ. К),	1	Установка на DIN-рейку				
			2-пол., 220 В AC/DC						
			Код заказа GHS2800164R0087						
			Производитель ABB						
Инв. N аудл.		XL1	Панель вентиляционная, 170м³/ч	1					
		XE1...XE27	Кабель связи STP, Cat.5e, с разъемами RJ45 патч-корд	27					
Взам. инв. N									
		XE28, XE29	Кабель связи для переключателя консоли ATEN PS/2 KVM	2	К поз. SA1				
			Код заказа 2L-5202P (1,8 м)						
Подп. и дата		XE30...XE45	Кабель связи RS485(RS232) DB9M/DB25F	16					
		XE46...XE53	Кабель связи RS485(RS232) RJ45/DB25F	8					
Инв. N подл.									
		Изм	Лист	№ докум.	Подпись	Дата	ЭЛКЧ.656453.032-03 ПЭЗ		Лист
									2

Перб. примен.		Поз. Обозначение	Наименование	Кол.	Примечание				
Справ. N		X01...X08	Стеклянный оптоволоконный кабель 2-жильный, ST/ST, 62,5 мкм	8					
		XPW1...XPW16	Кабель питания IEC-320 C13/евровилка	16					
		XPW17	Кабель питания	1	В составе SA1				
		XPW18	Кабель питания	1	В составе AU8				
		XPW19,XPW20	Кабель питания	2	В составе EX1, EX2				
		XPW21	Шнур ГОСТ 7399-97 ПВС 3х1,5	1	К HL1. Длина уточняется по месту установки				
		XPW22	Шнур ГОСТ 7399-97 ПВС 3х1,5	1	К XL1. Длина уточняется по месту установки				
Подп. и дата		XT1:1... XT1:8,	Клемма проходная ZDU 4/4AN	16					
		XT2:1... XT2:8,	Код заказа 7904290000						
			Производитель Weidmuller						
Инб. N дубл.		XT1:9, XT1:10,	Клемма заземления ZPE 4/4AN	4					
		XT2:9, XT2:10,	Код заказа 7904280000						
			Производитель Weidmuller						
Взам. инб. N		XT3:1...XT3:12,	Клемма проходная ZDU 2,5/4AN	14					
		XT4:1...XT4:2	Код заказа 1608570000						
			Производитель Weidmuller						
Подп. и дата		XT3:13...XT3:15	Клемма заземления ZPE 2,5/4AN	3					
			Код заказа 1608660000						
			Производитель Weidmuller						
Инб. N подл.									
		Изм	Лист	№ докум.	Подпись	Дата	ЭЛКЧ.656453.032-03 ПЭЗ		Лист
									3


Перб. примен.		Поз. Обозначение	Наименование			Кол.	Примечание
Справ. N			Конструктив шкафа 600x2000x1000 (ШxВxГ)			1	Без учета высоты
			Двухстороннего обслуживания, передняя дверь обзорная, задняя –металлическая				цоколя
Подп. и дата							
Инб. N аудл.							
Взам. инб. N							
Подп. и дата							
Инб. N подл.							
					ЭЛКЧ.656453.032-03 ПЭЗ		Лист
Изм	Лист	№ докум.	Подпись	Дата			4

Создано:				
Ид. № подл.	Взам. инд. №	Подп. и дата		

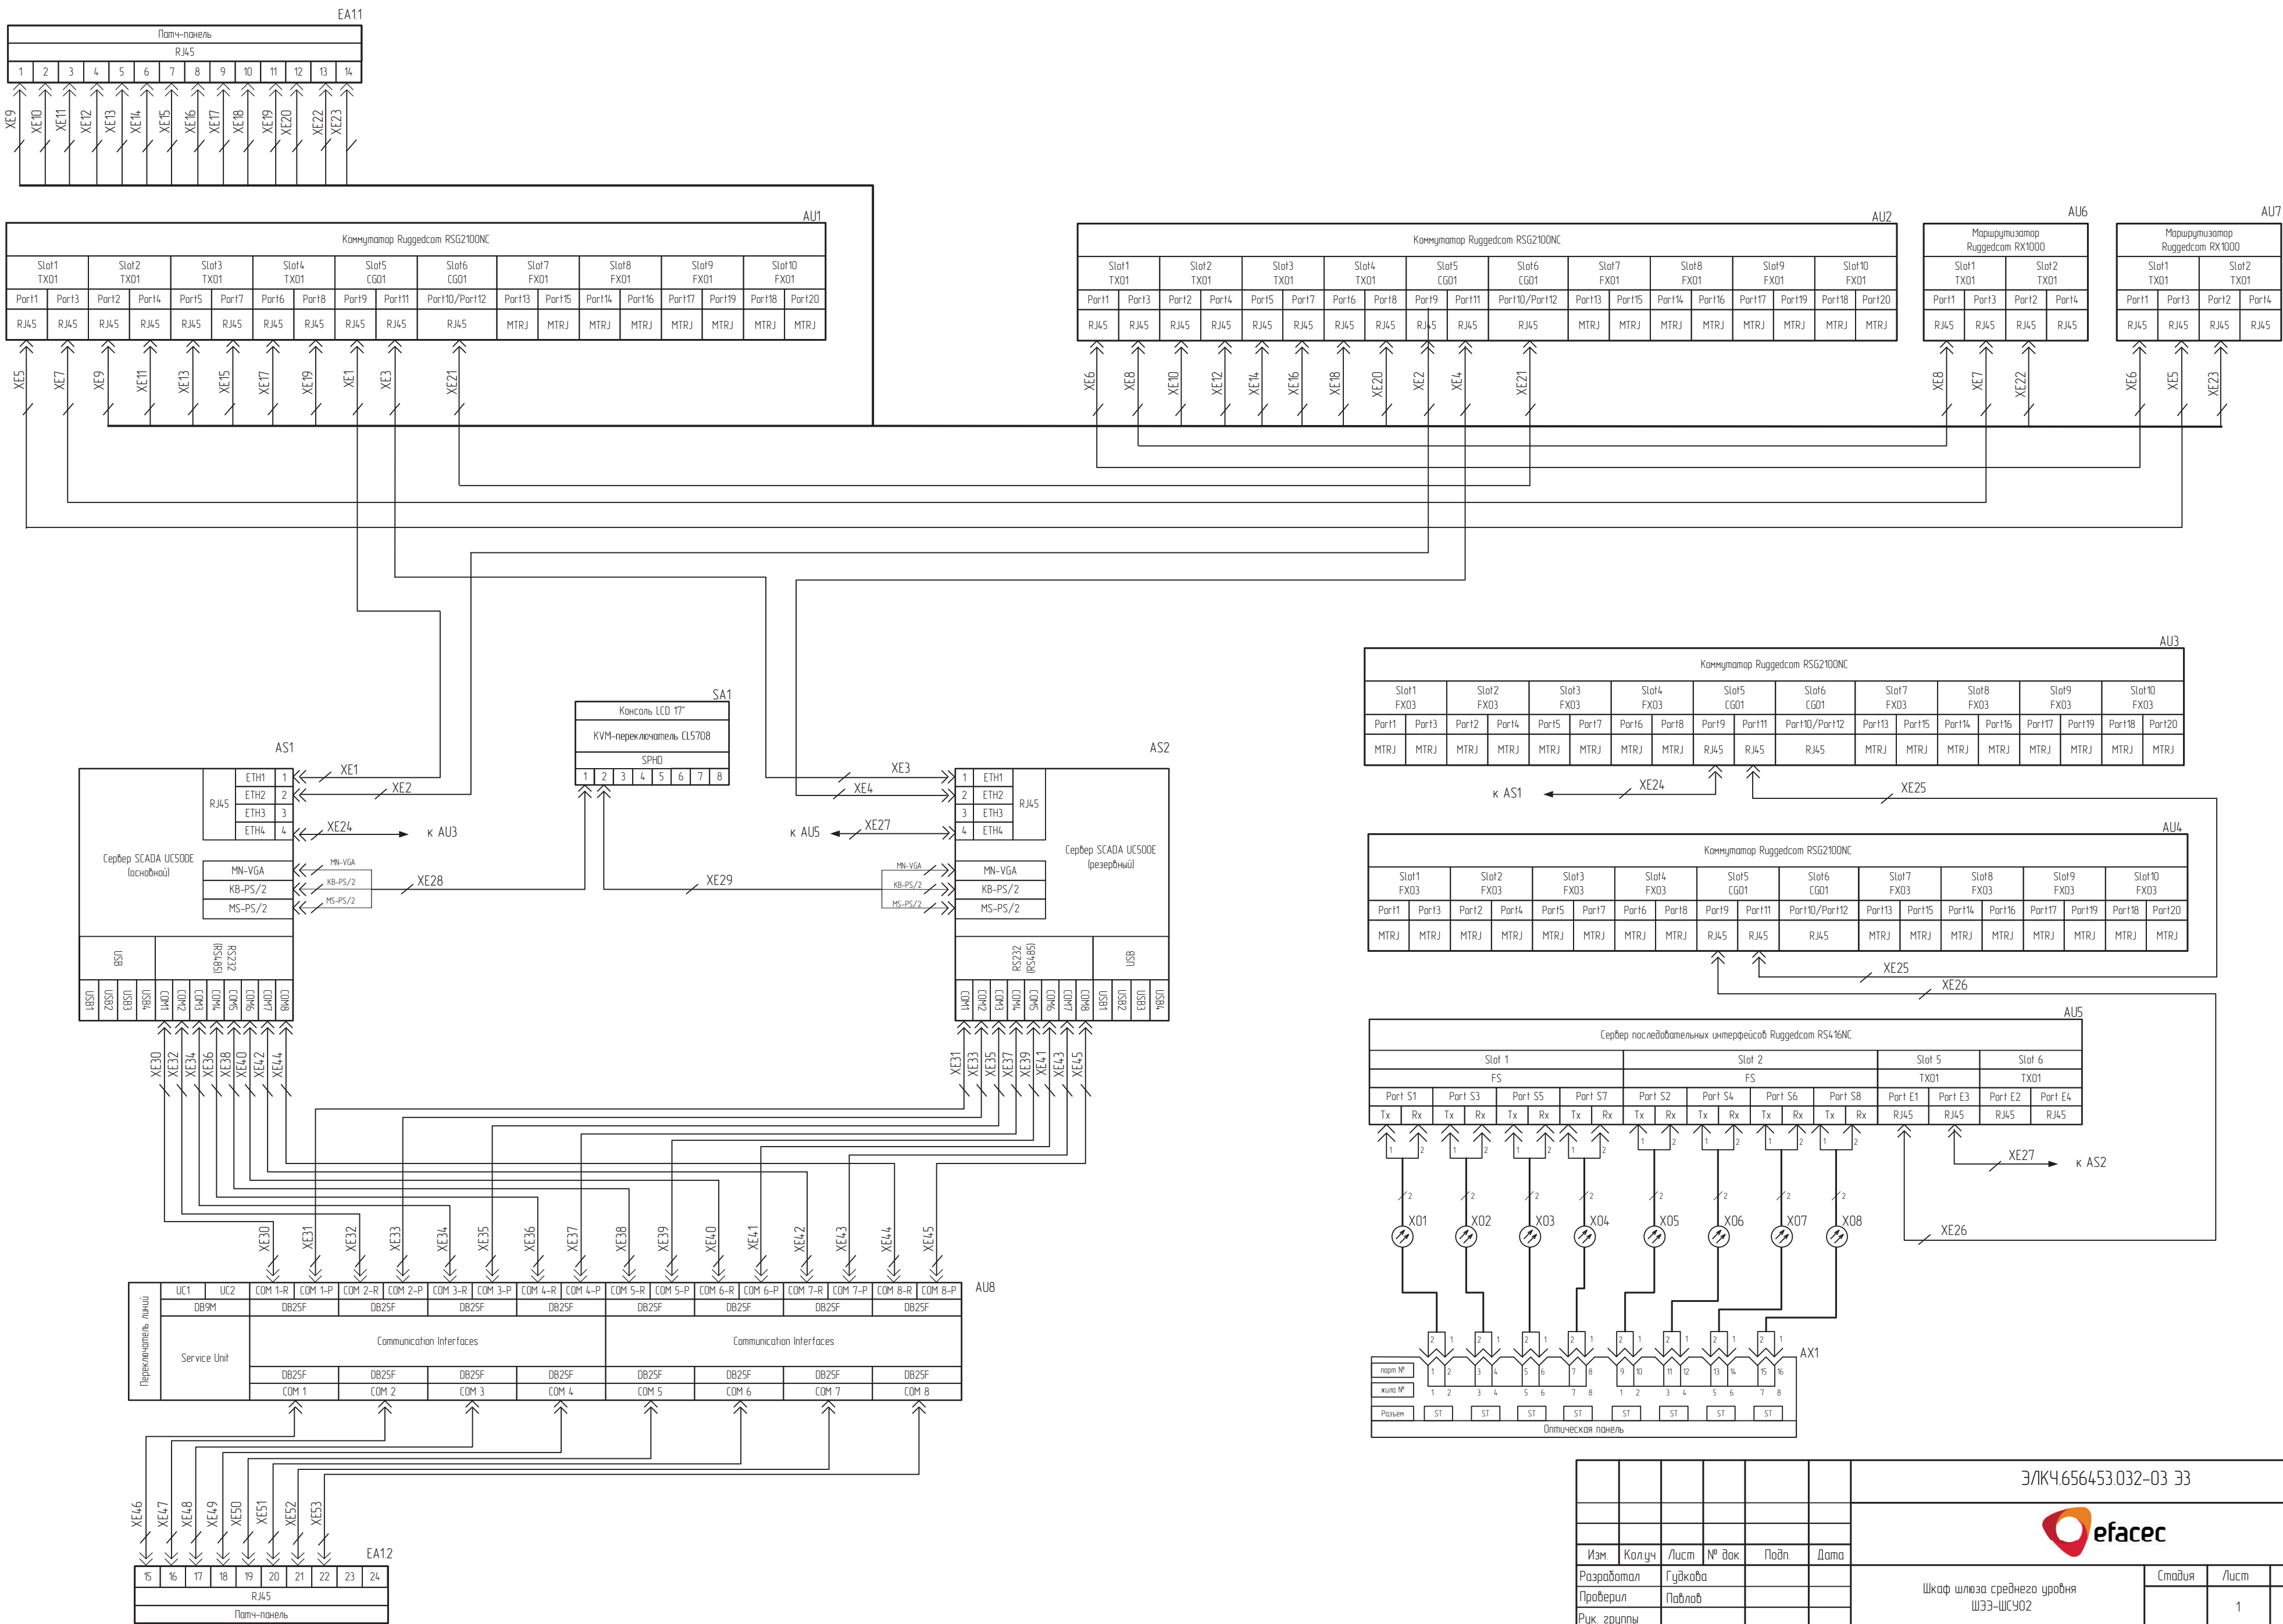

ЭЛК4.656453.032-03 33				
Изм.	Колуч.	Лист	№ док.	Подп.
Разработал	Гудкова			
Проверил	Павлов			
Рук. группы				
Т. контр.				
Н. контр.				
Учб.	Михайлов			
Шкаф шлюза среднего уровня ШЭЗ-ШСЮ2			Стация	Лист
Схема электрическая принципиальная			1	2
ЭЛЕКОМ			ЭФАСЕК - ЭЛЕКОМ	

Создано			
Изд. № подл.	Подп. и дата	Взам. инд. №	

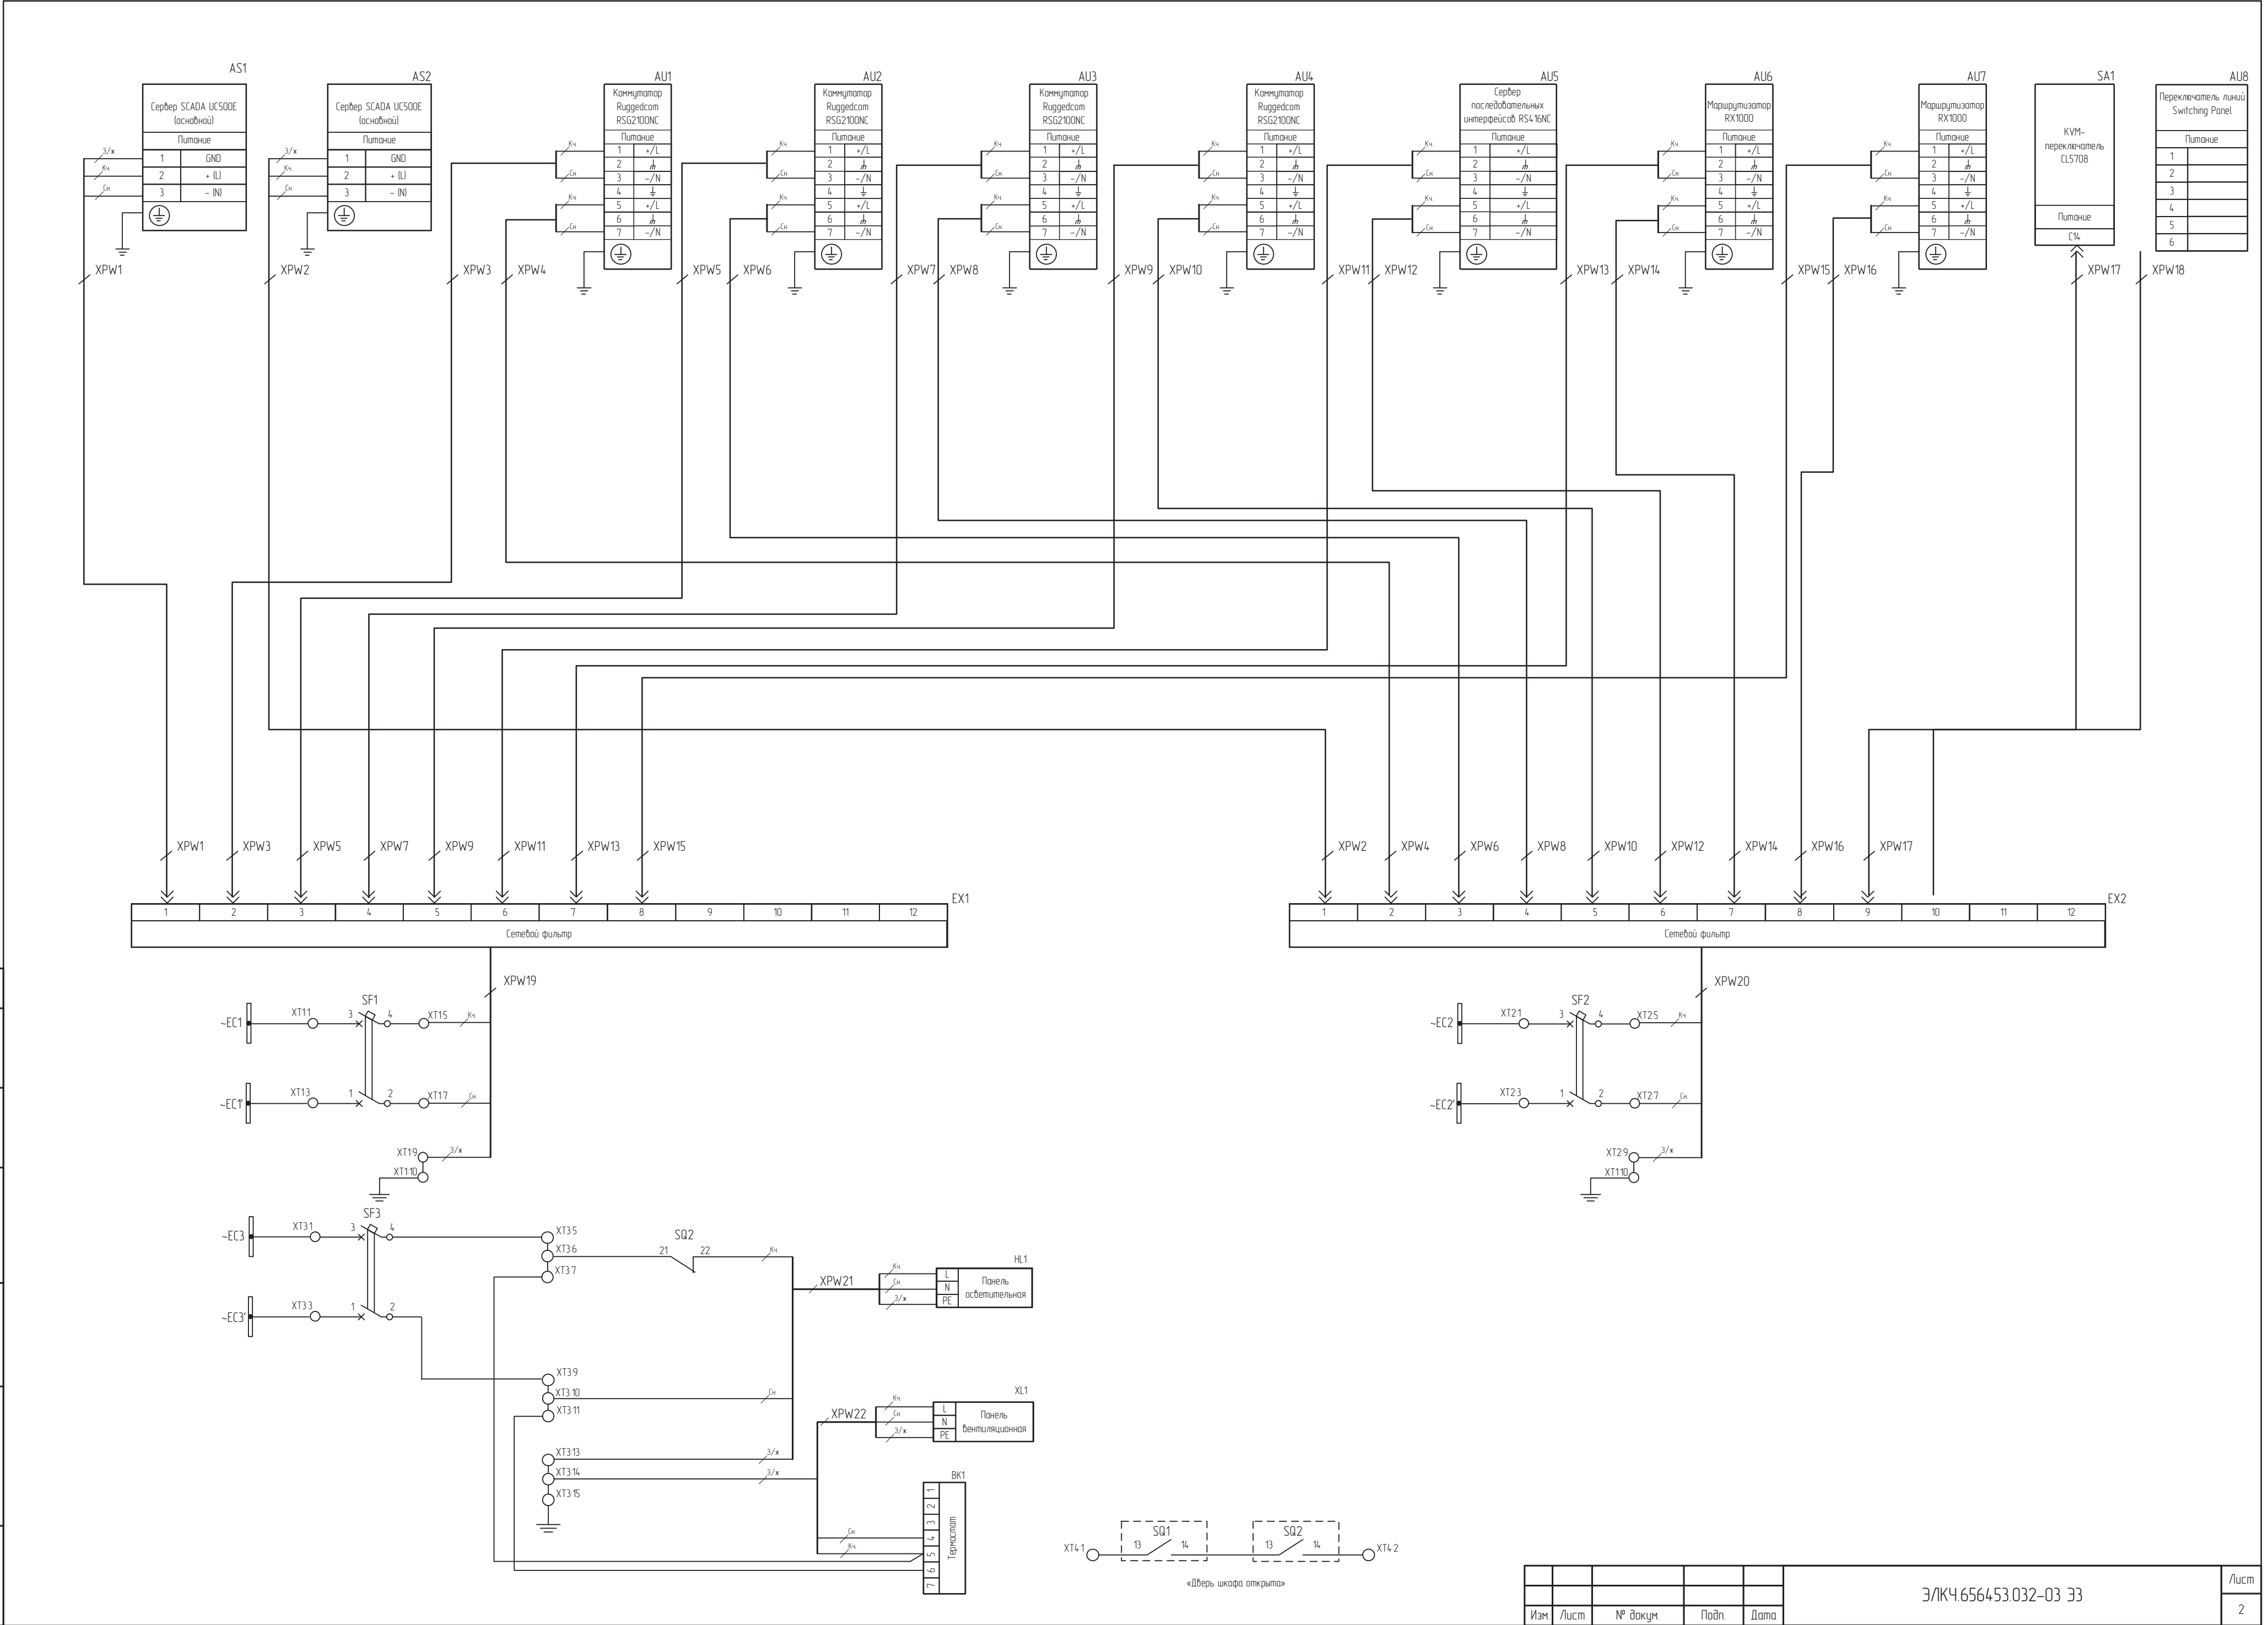

Согласовано

Взам. инв. N


Подл. и дата

Инв. N подл.

Гл. спец.

Левая доковина

Горизонтальный ряд 1

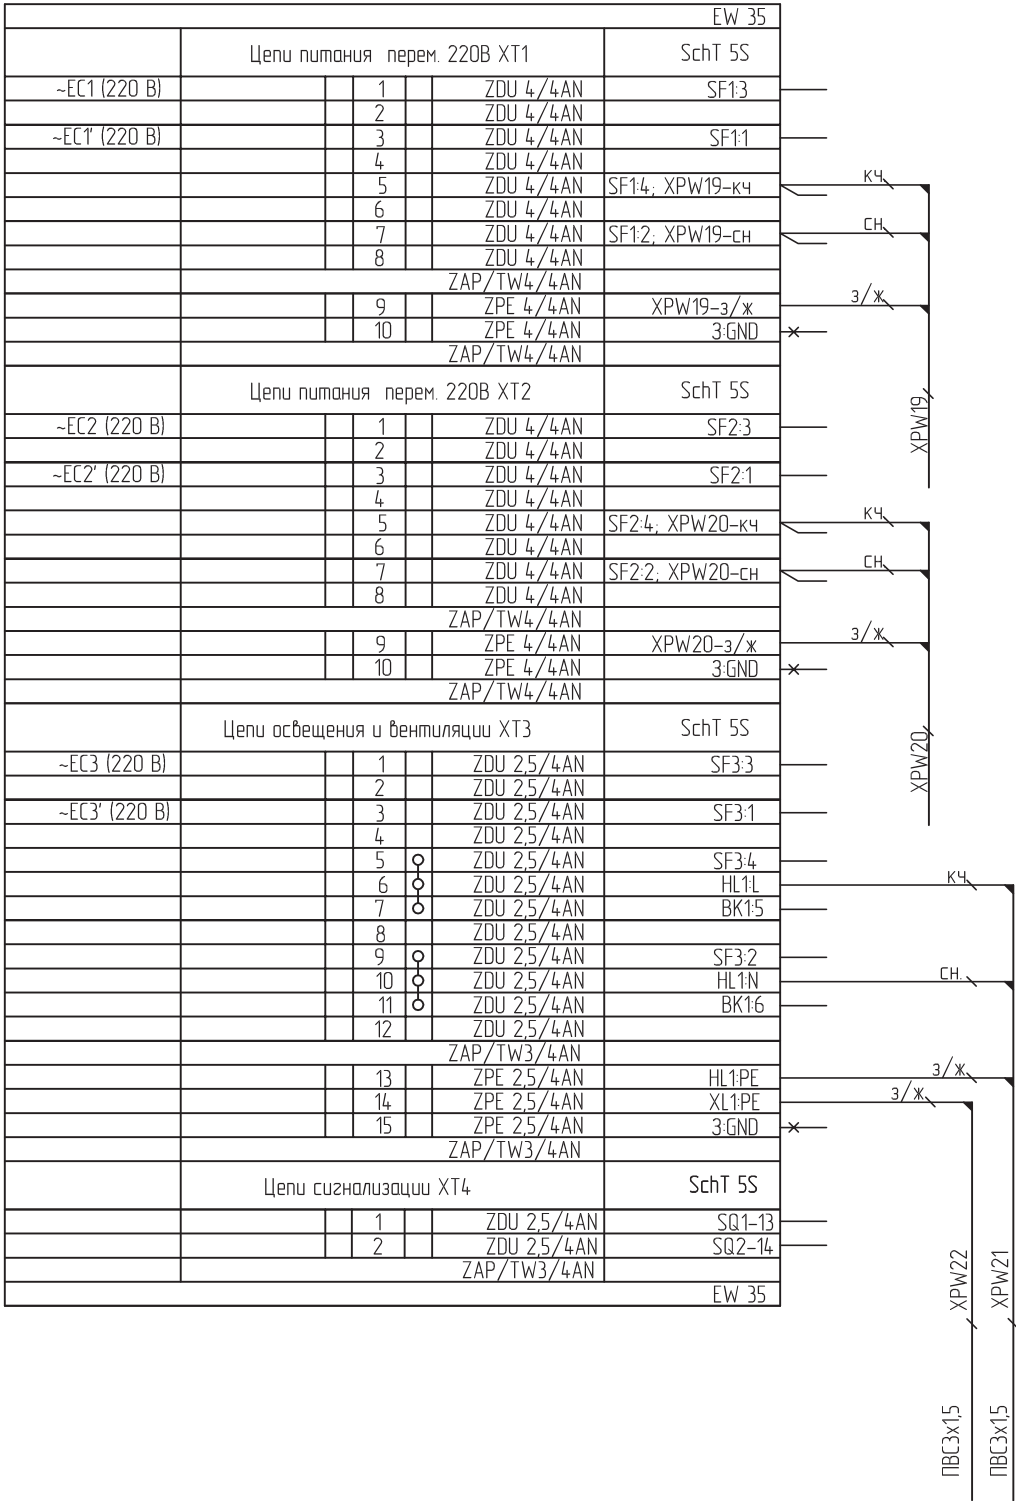

ПВС3х15

ПВС3х15

						ЭЛКЧ.656453.032-03 Э4.1				
										
Изм.	Кол.уч.	Лист	N док.	Подп.	Дата	Шкаф шлюза среднего уровня ШЭЭ-ШСУ02		Стадия	Лист	Листов
Разработал	Гудкова									1
Проверил	Павлов									
Рук. группы						Схема электрическая рядов зажимов		ЭФАСЕК-ЭЛЕКОМ		
Т.контр.										
Н.контр.										
Утв.	Михайлов									